


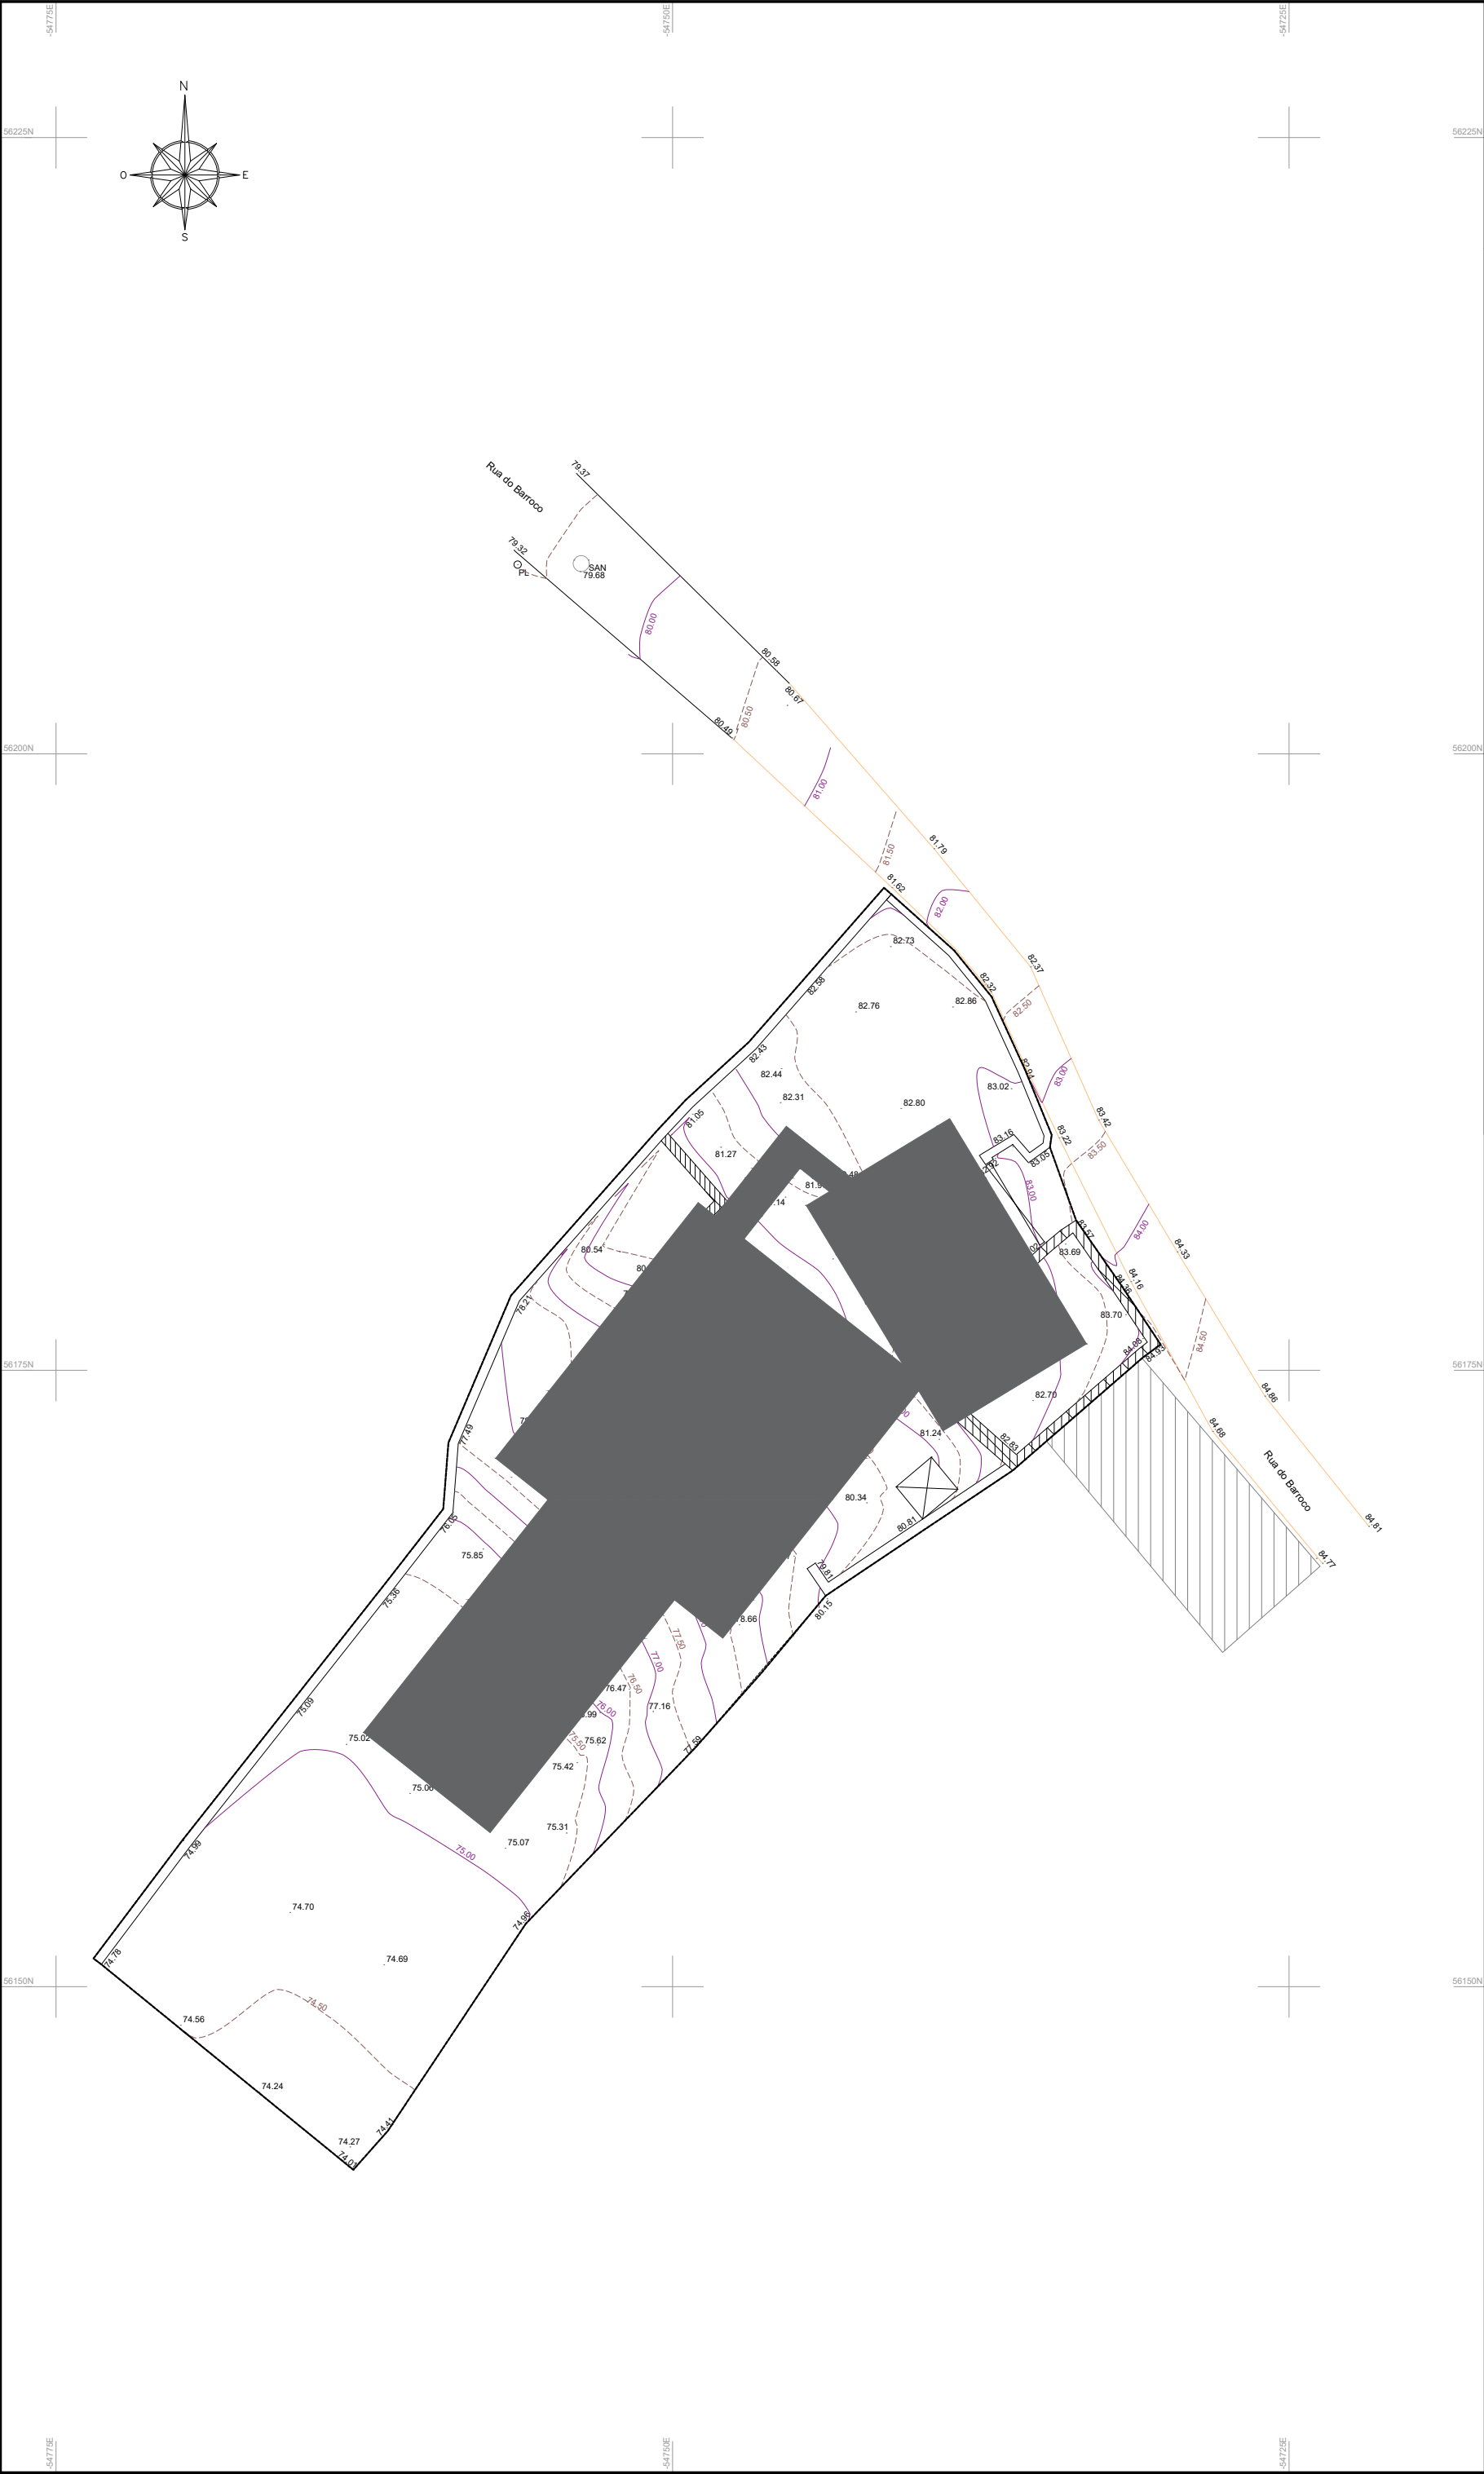

Projecto:	Planta de implantação	Sistema de Ref.:	PTTM06-ETRS 89
	Localização:	Data:	Maio de 2024
	Requerente:	Referência do Documento:	GN_05.24_058
	Técnico responsável:	Escala:	Folha:
1:250		A3	Rev. 00
Filipe Moreira - Contacto: 911951588			

Legenda:

- Posto
- Edifício
- Limite
- Muro
- Vedação
- Poste de iluminação
- Saneamento
- Construções Requerente
- Construções Vizinhos
- Anexo
- Ruínas

Áreas:

- Área Casa: 54m2
- Área Anexo: 3m2
- Área Total do Terreno: 832m2