



-1., 00-01 Cave, Areas
04 Construção Nova, 05 Estado final

00-01 Areas					
Home Story Number	Home Story Name	Zone Name	Calculated Area	Zone Gross Perimeter	Volume (Net)
-1					
	Cave	Sala de Estar	72.75	36.17	350.66
0					
	Meio Piso	Cozinha	34.62	32.73	93.47
	Meio Piso	Escadaria	18.16	17.12	49.03
	Meio Piso	Espaco Multiusos	35.29	31.60	95.29
	Meio Piso	Lavandaria	1.38	4.70	2.77
	Meio Piso	Sala de Jantar	18.16	17.12	49.03
	Meio Piso	WC	2.03	5.83	4.07
1					
	Piso 1	Hall	32.25	33.12	87.06
	Piso 1	Quarto 1	24.11	23.91	65.09
	Piso 1	Quarto 2	24.11	23.91	65.09
	Piso 1	Sundeck	36.38	36.17	145.50
	Piso 1	WC	4.90	9.05	9.86
	Piso 1	WC MR	6.81	10.45	13.69

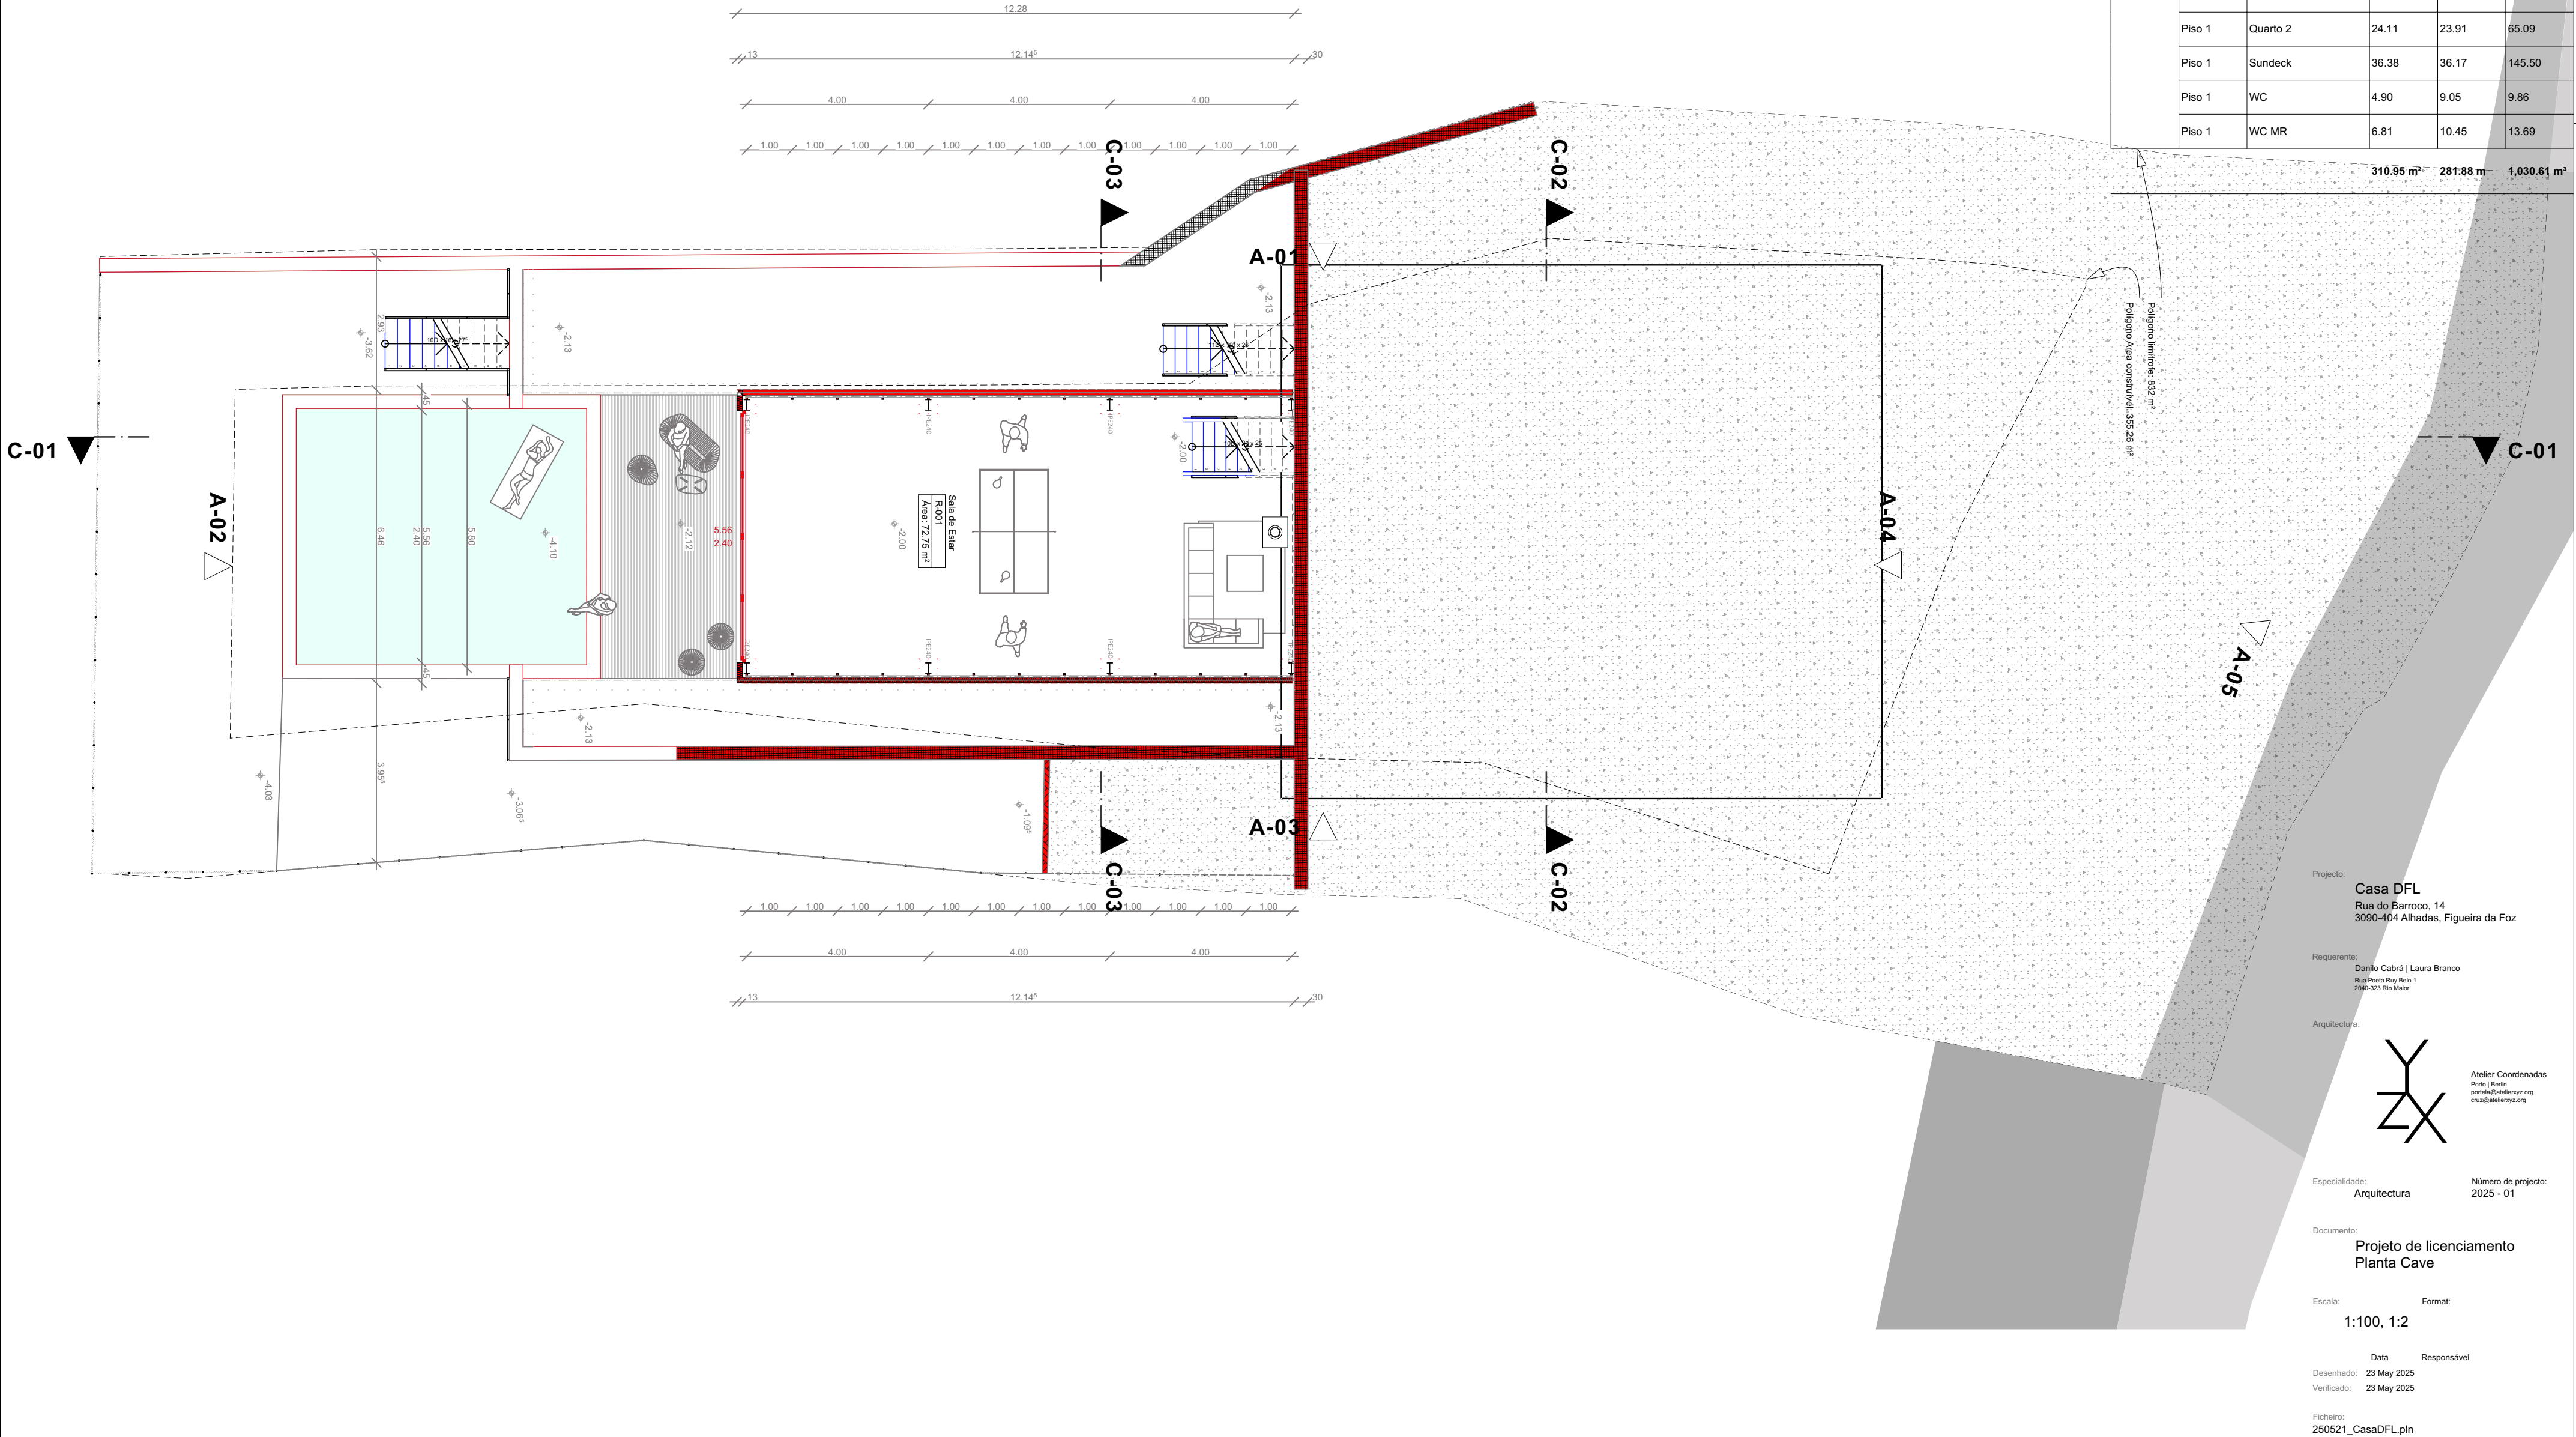


-1. Cave V/A
03 Vermelhos/Amarelos

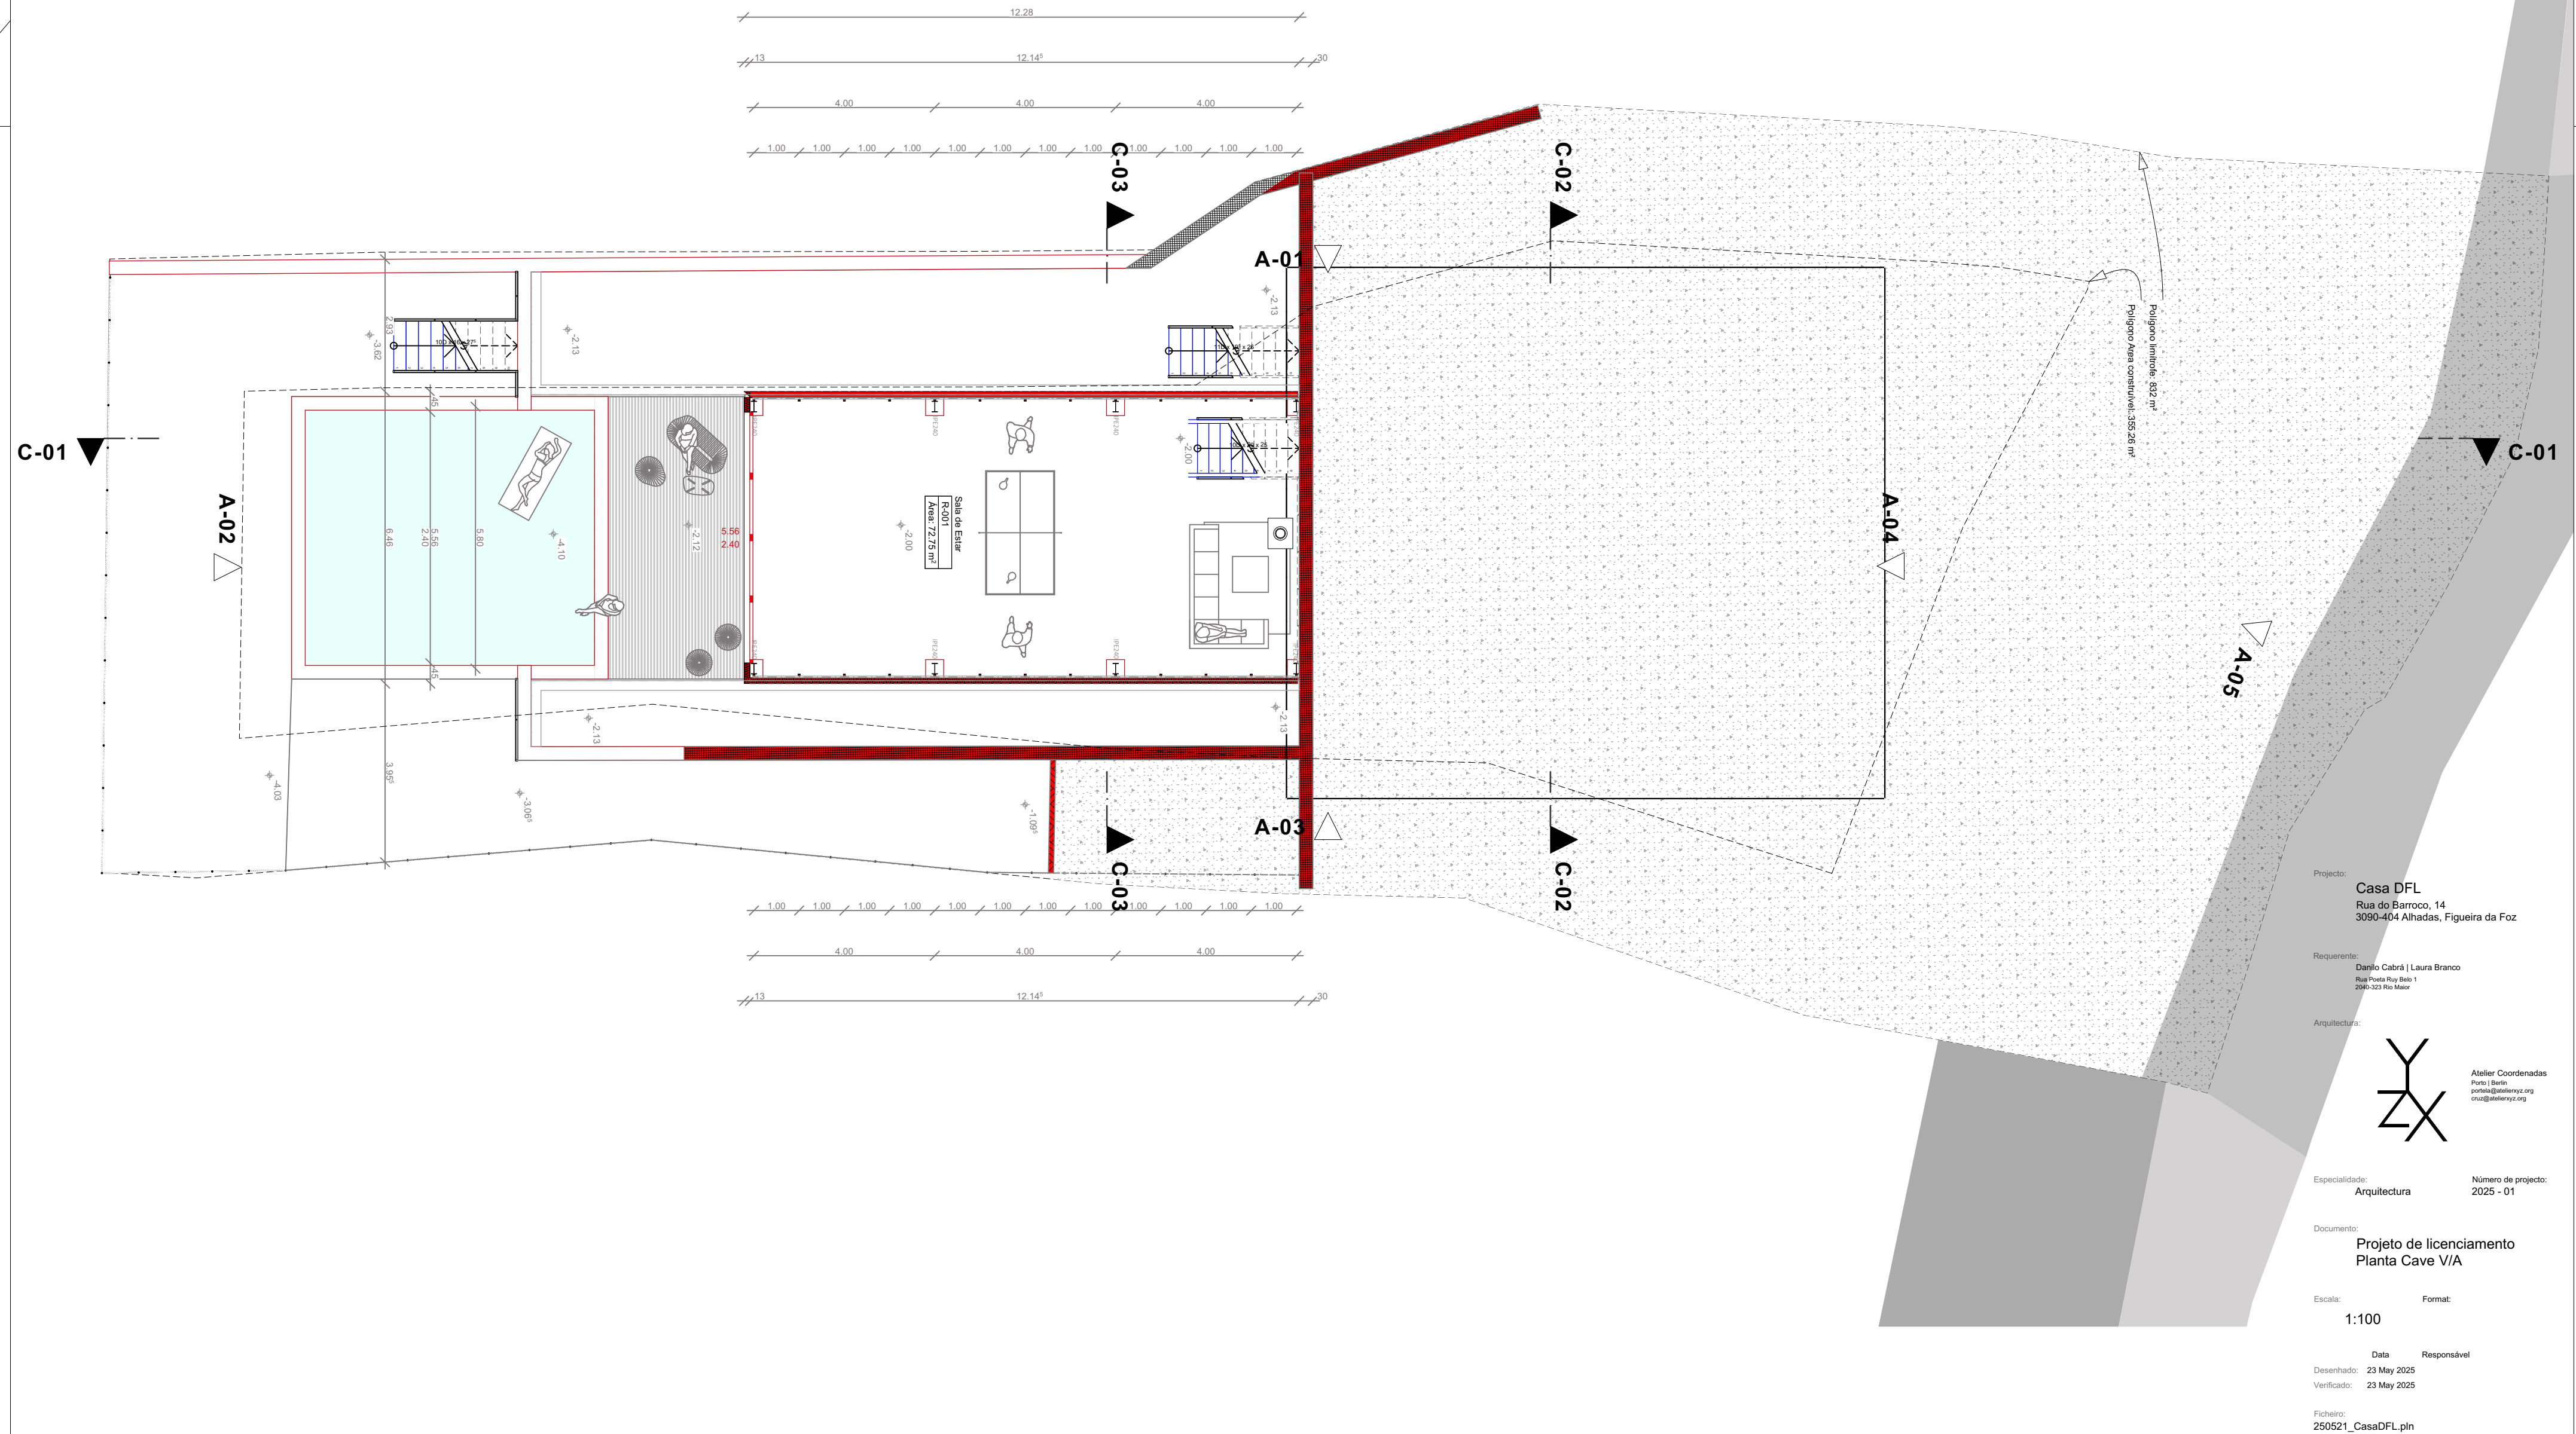

Projecto: Casa DFL
Rua do Barroco, 14
3090-404 Alhadas, Figueira da Foz

Requerente: Danilo Cabral | Laura Branco
Rua do Barroco, 14
3090-404 Alhadas, Figueira da Foz

Arquitectura:

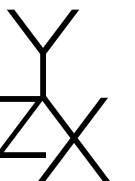

Atelier Coordenadas
Porto | Berlin
port@ateliercoor.org
cru@ateliercoor.org

Especialidade: Arquitectura

Número de projecto: 2025 - 01

Documento: Projeto de licenciamento
Planta Cave V/A


Escala: 1:100

Format:


Data: 23 May 2025
Responsável: 23 May 2025

Ficheiro: 250521_CasaDFL.pln

0. Meio Piso
04 Construção Nova

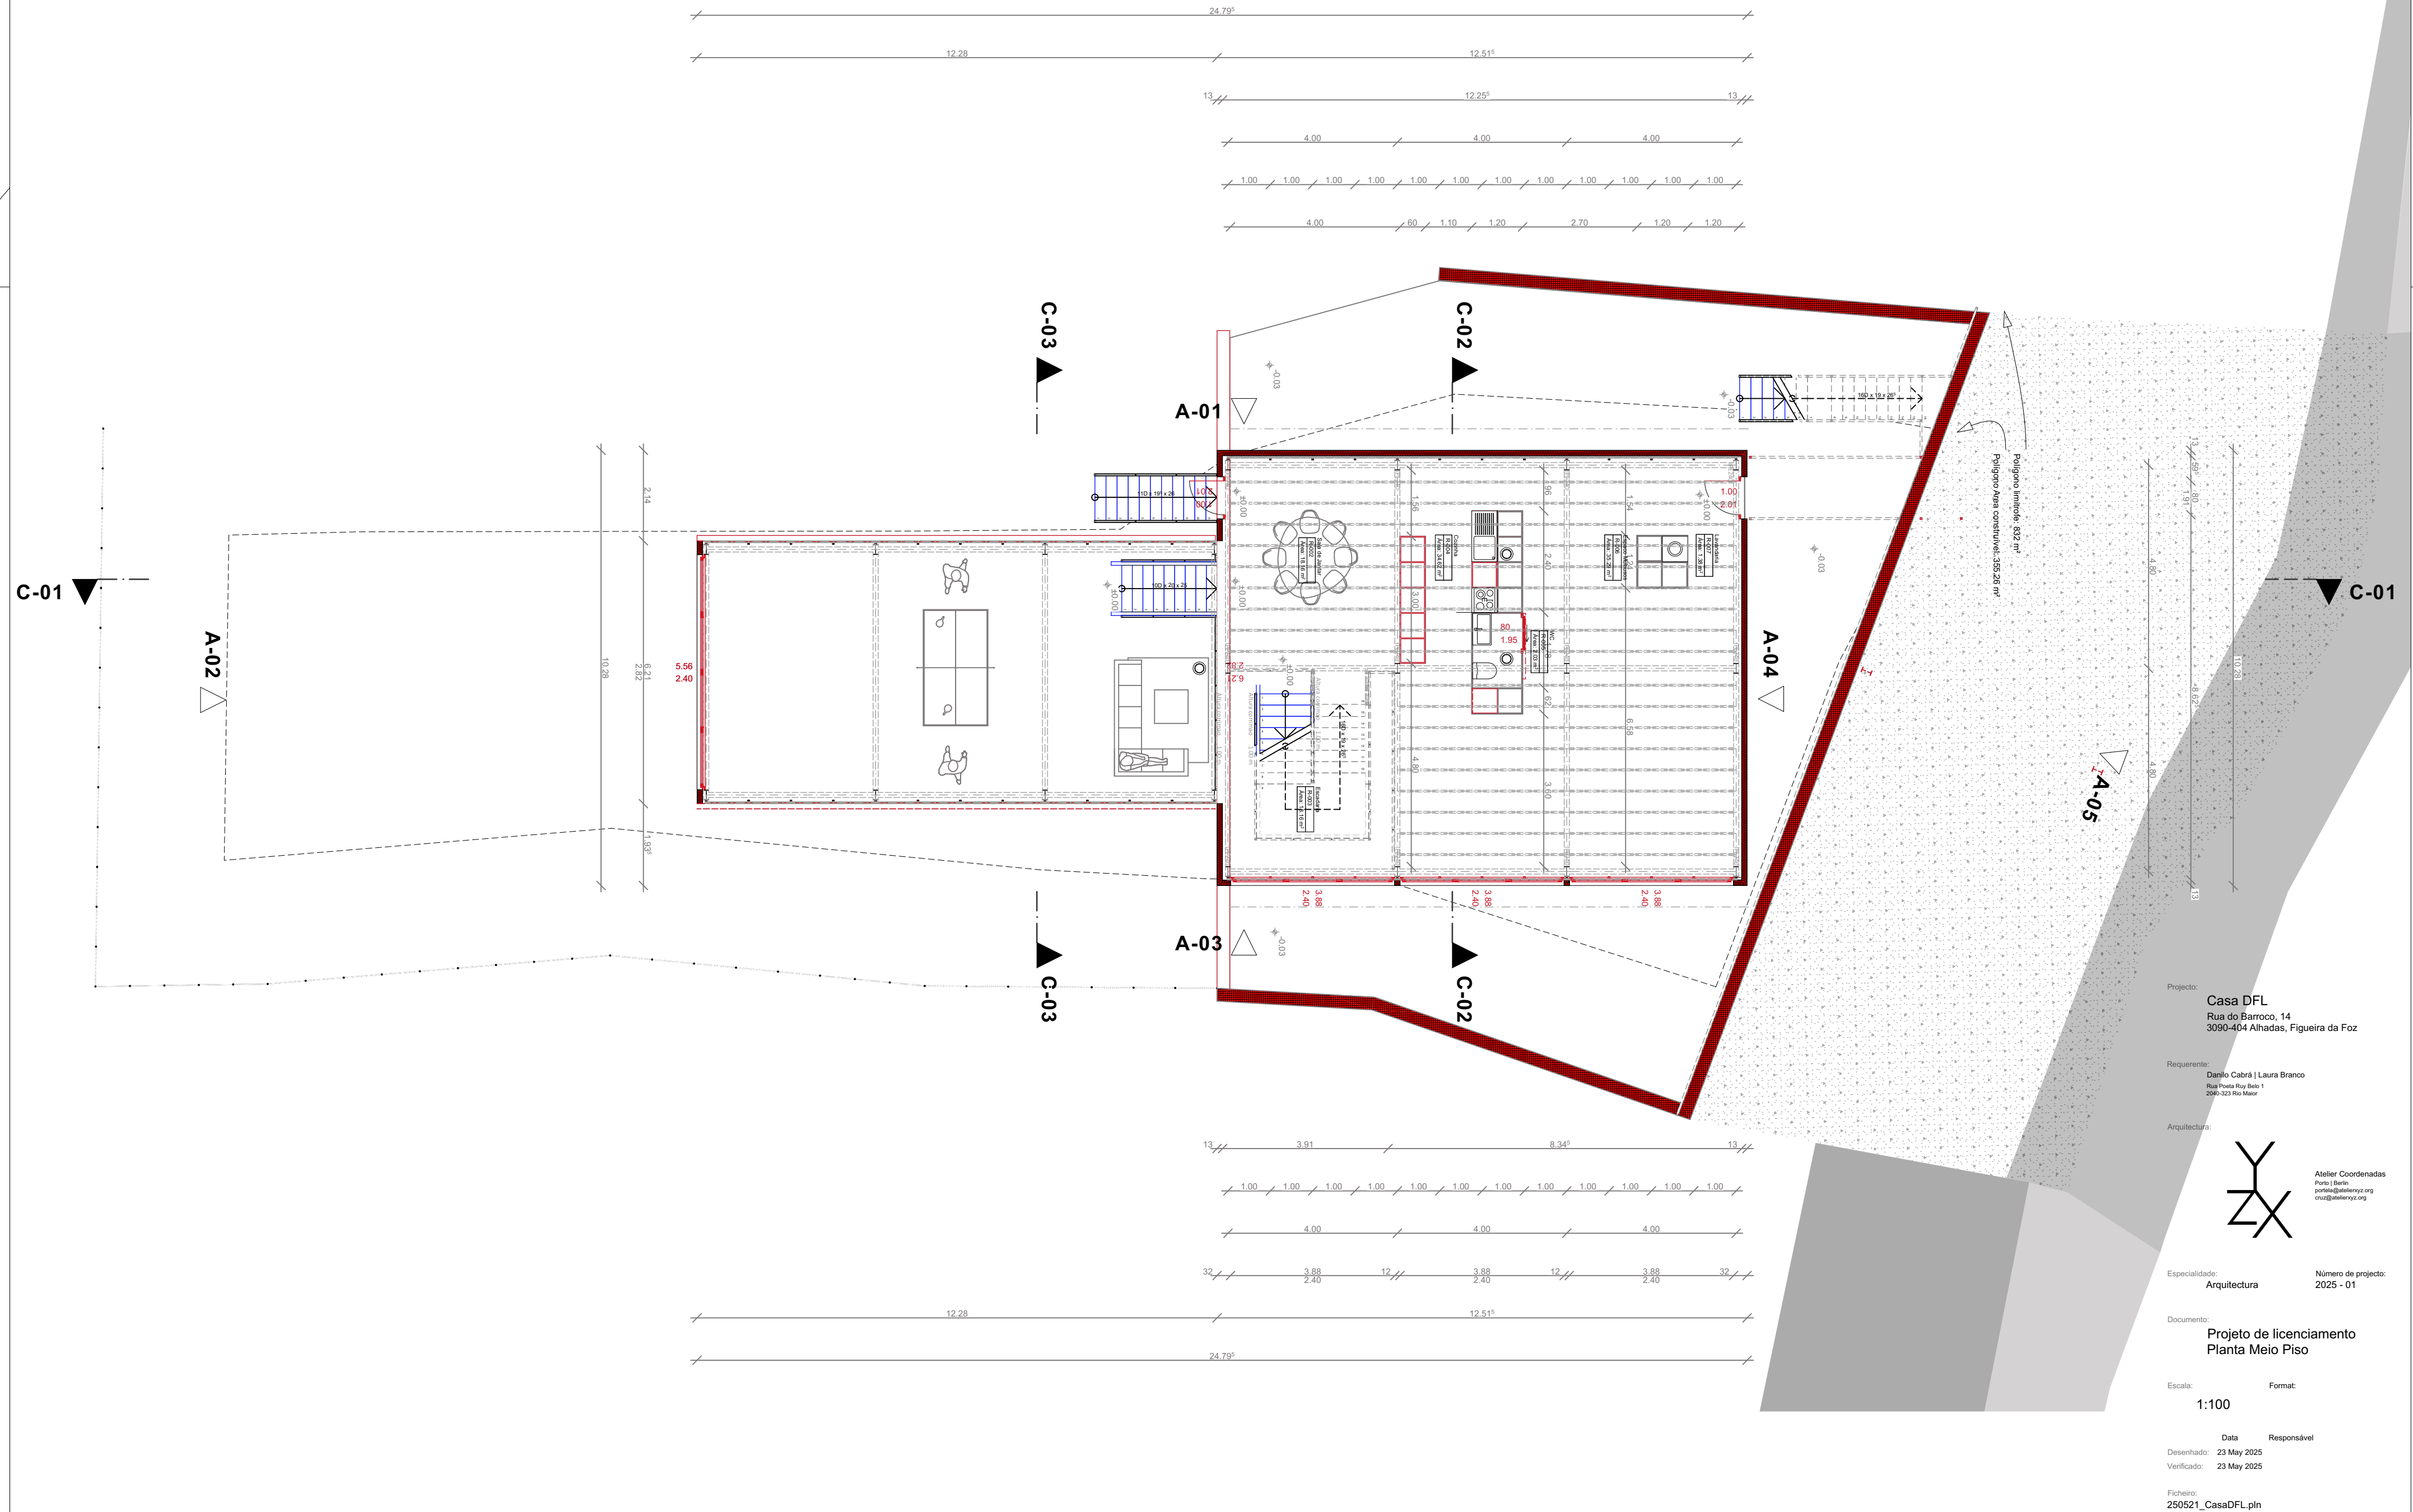


0. Meio Piso V/A
03 Vermelhos/Amarelos

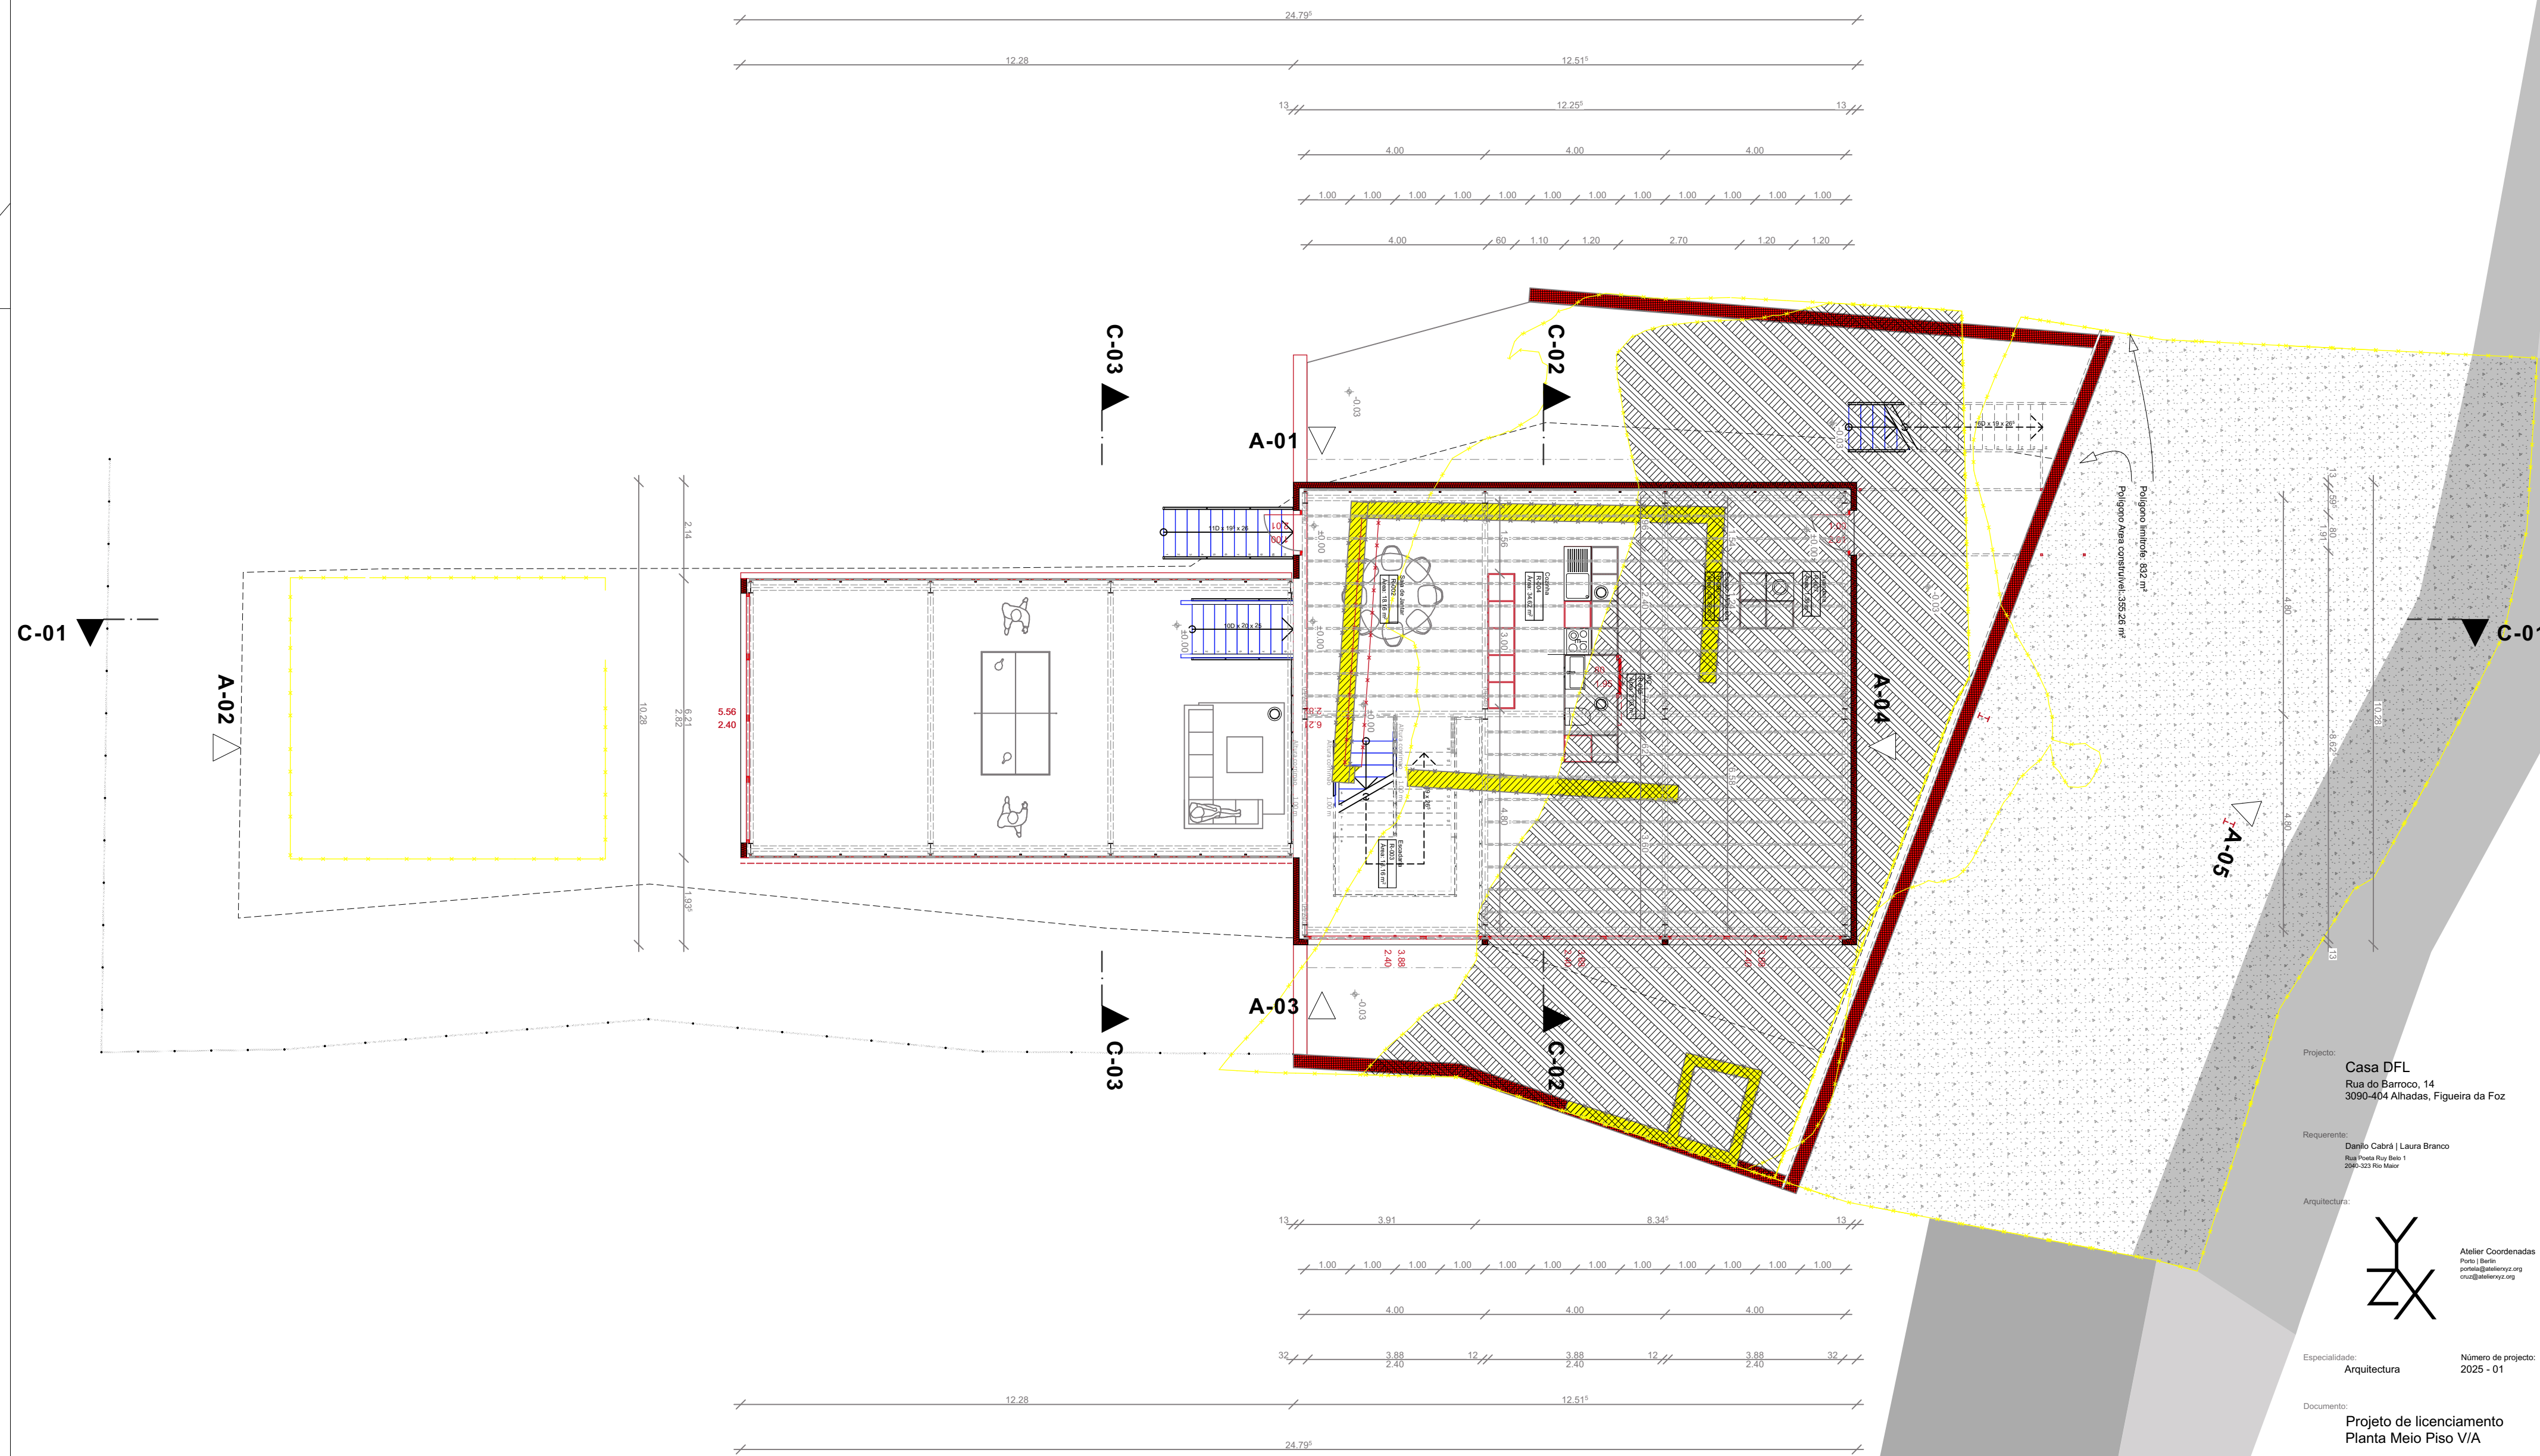

Projecto: Casa DFL
Rua do Barroco, 14
3090-404 Alhadas, Figueira da Foz

Requerente: Danilo Cabré | Laura Branco
Rua Paulo Ray Belo 1
2980-323 Rio Maior

Arquitectura:

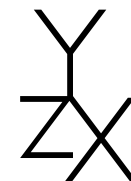

Atelier Coordenadas
Porto | Berlin
port@ateliercoo.org
cru@ateliercoo.org

Especialidade: Arquitectura

Número de projecto: 2025 - 01

Documento: Projeto de licenciamento
Planta Meio Piso V/A


Escala: 1:100

Format:

Data: 23 May 2025
Desenhado: 23 May 2025
Verificado: 23 May 2025

Ficheiro: 250521_CasaDFL.pln

1. Piso 1
04 Construção Nova

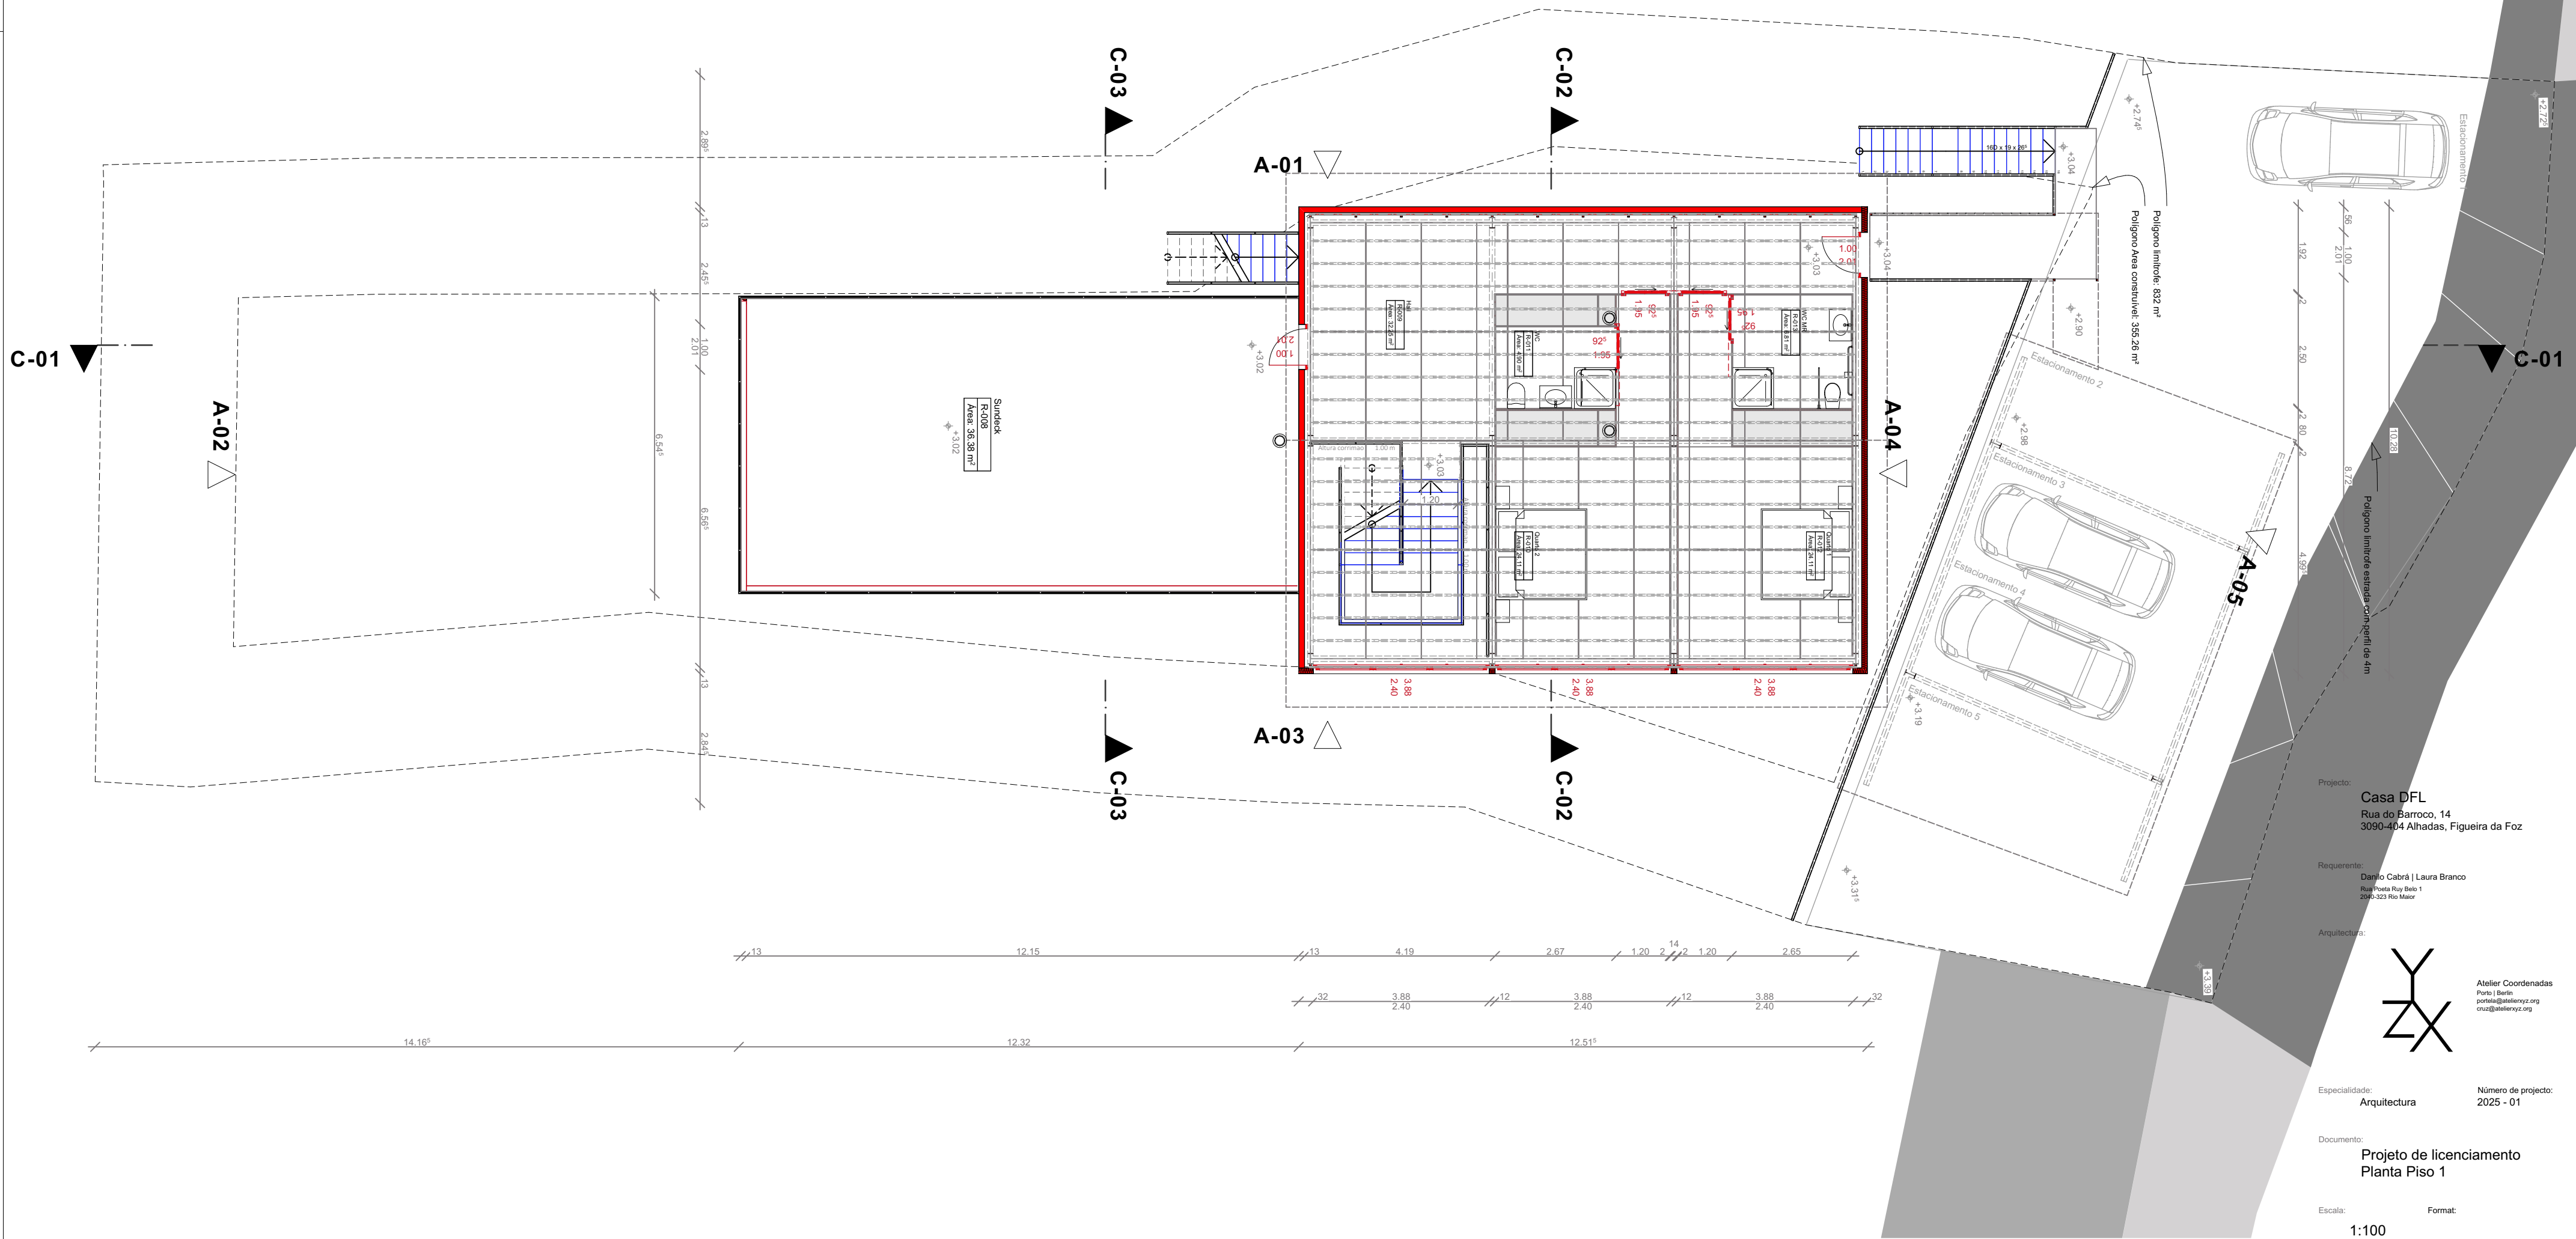

Projecto: Casa DFL
Rua do Barroco, 14
3090-404 Alhadas, Figueira da Foz

Requerente: Damião Cabral | Laura Branco
Rua do Barroco, 14
3090-404 Alhadas, Figueira da Foz

Arquitectura:



Atelier Coordenadas
Porto | Berlin
port@ateliercoor.org
cruz@ateliercoor.org

Especialidade: Arquitectura

Número de projecto: 2025 - 01

Documento: Projeto de licenciamento
Planta Piso 1

Escala: 1:100


Format:

Data: 23 May 2025
Desenhado: 23 May 2025
Verificado: 23 May 2025

Responsável

Ficheiro: 250521_CasaDFL.pln

1. Piso 1 V/A
03 Vermelhos/Amarelos

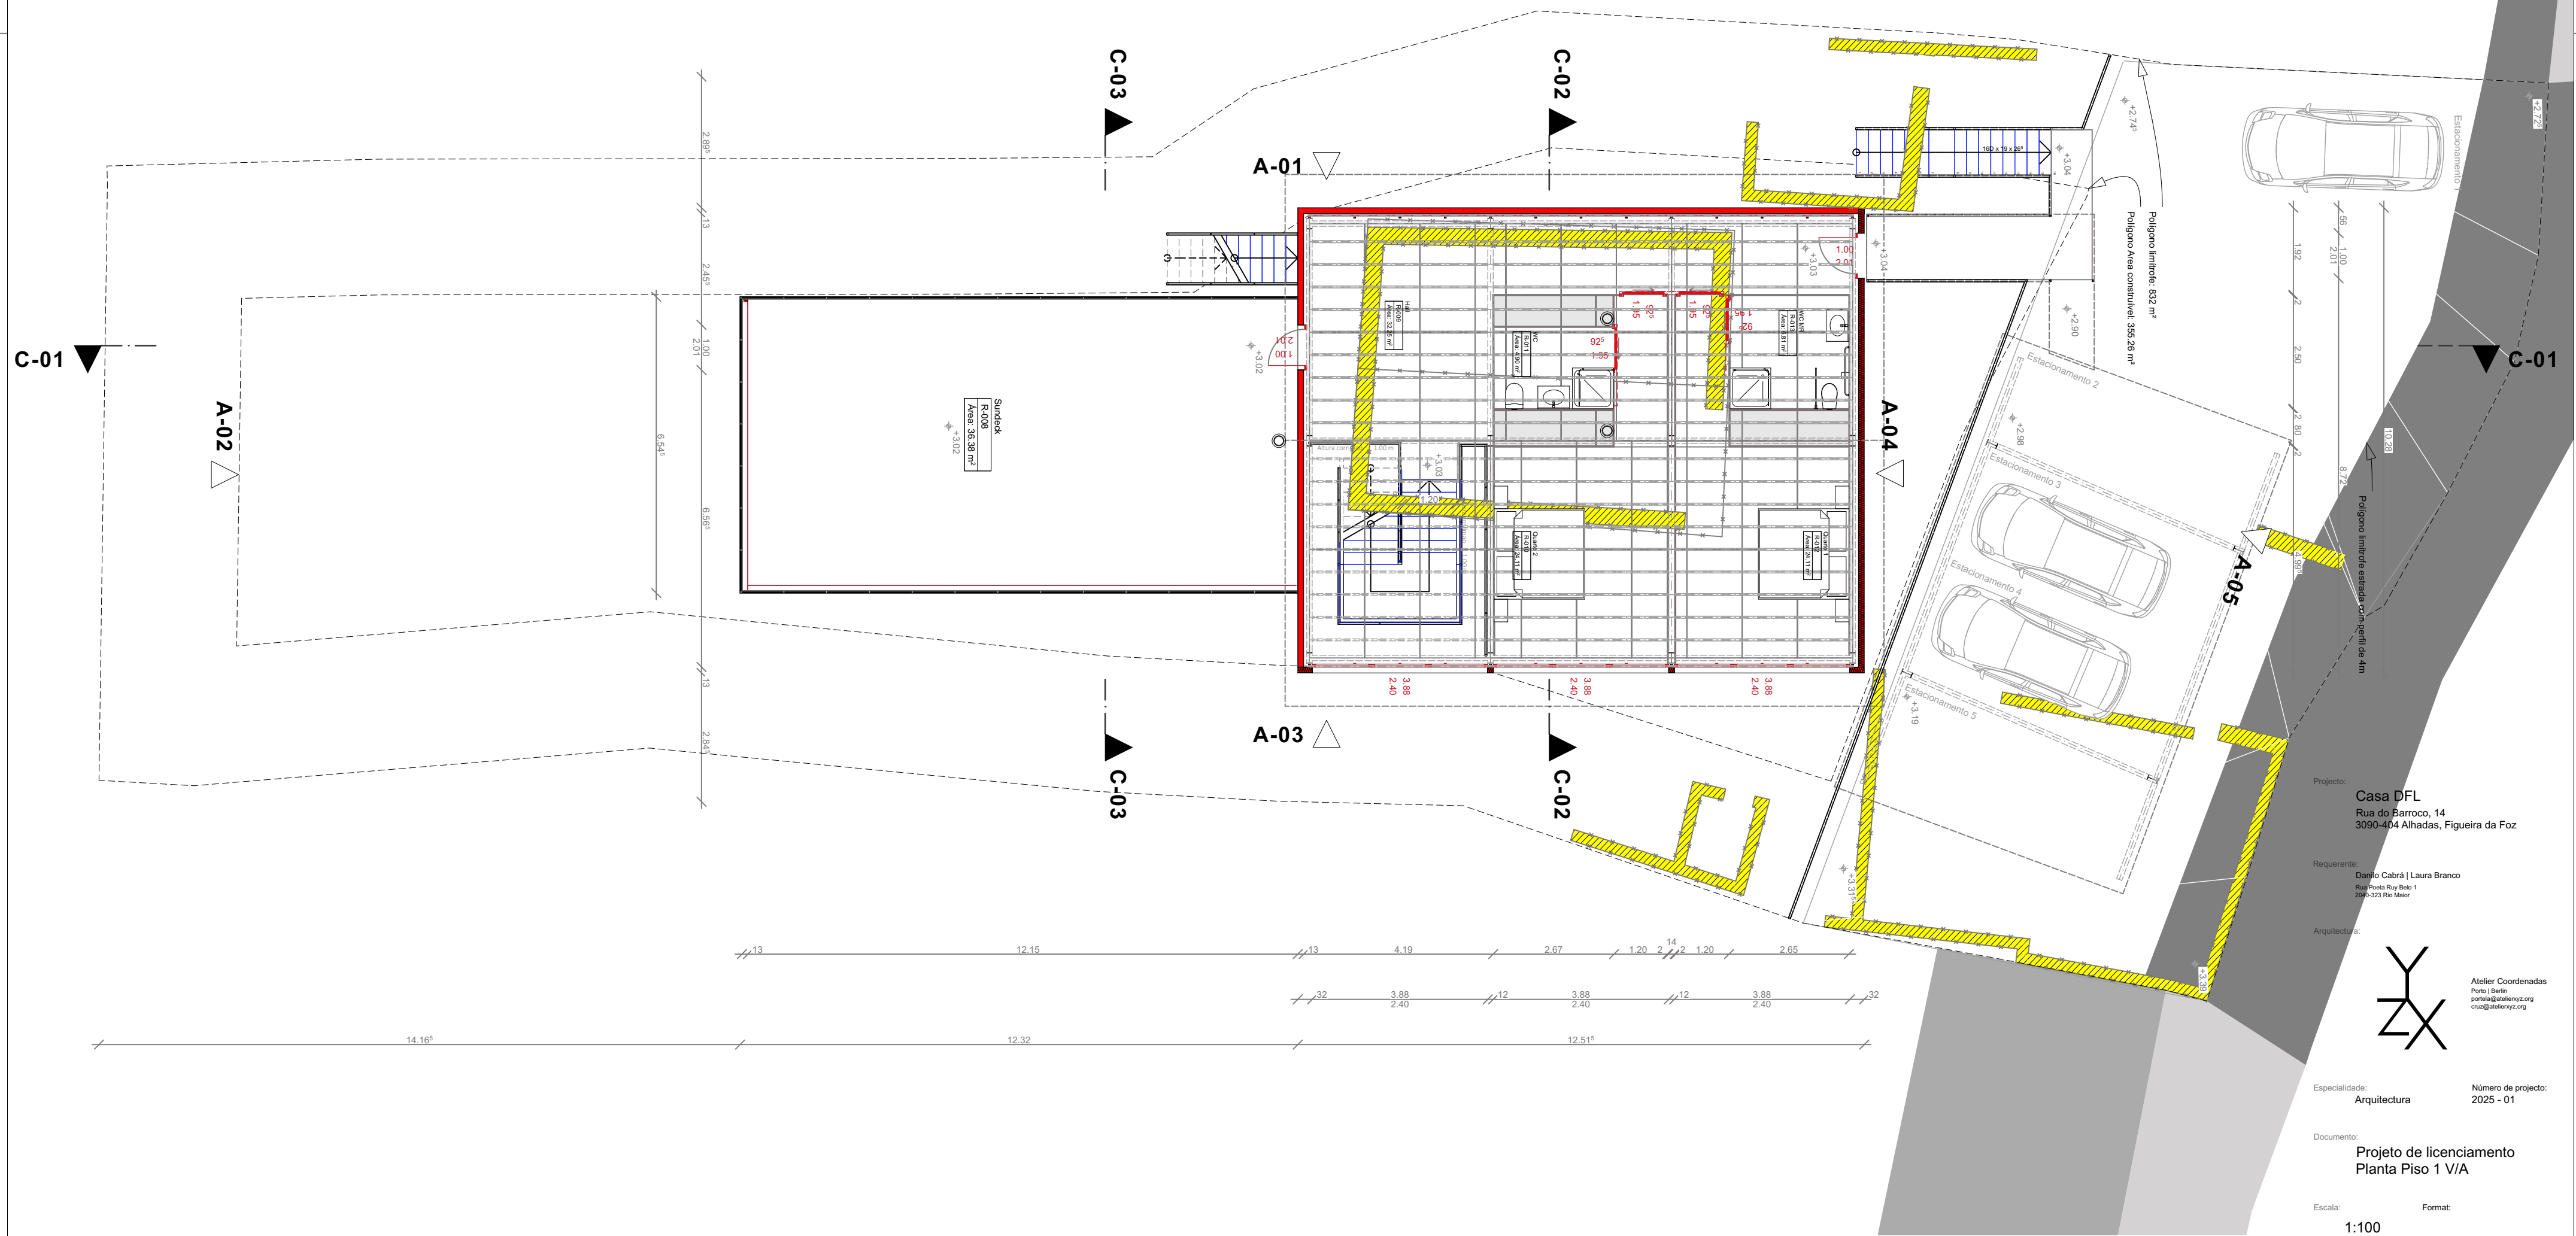

Projecto:

Casa DFL

Rua do Barroco, 14
3090-404 Alhadadas, Figueira da Foz

Requerente: **Danilo Cabrá | Laura Branco**
Rua Poeta Ruy Belo 1
2040-323 Rio Maior

Arquitectura:



er Coordinadas
Berlin
@atelierxyz.org
atelierxyz.org

Especialidade:
Arquitetura

Numero de proyecto:
5 - 01




Documento:
Projeto de licenciamento
Planta Piso 1 V/A

Escala: 1:100
 Format:

	Data	Responsável
Desenhado:	23 May 2025	
Verificado:	23 May 2025	

Ficheiro:
250521_CasaDFL.pln


C-01, C-02, C-03 05 Estado final

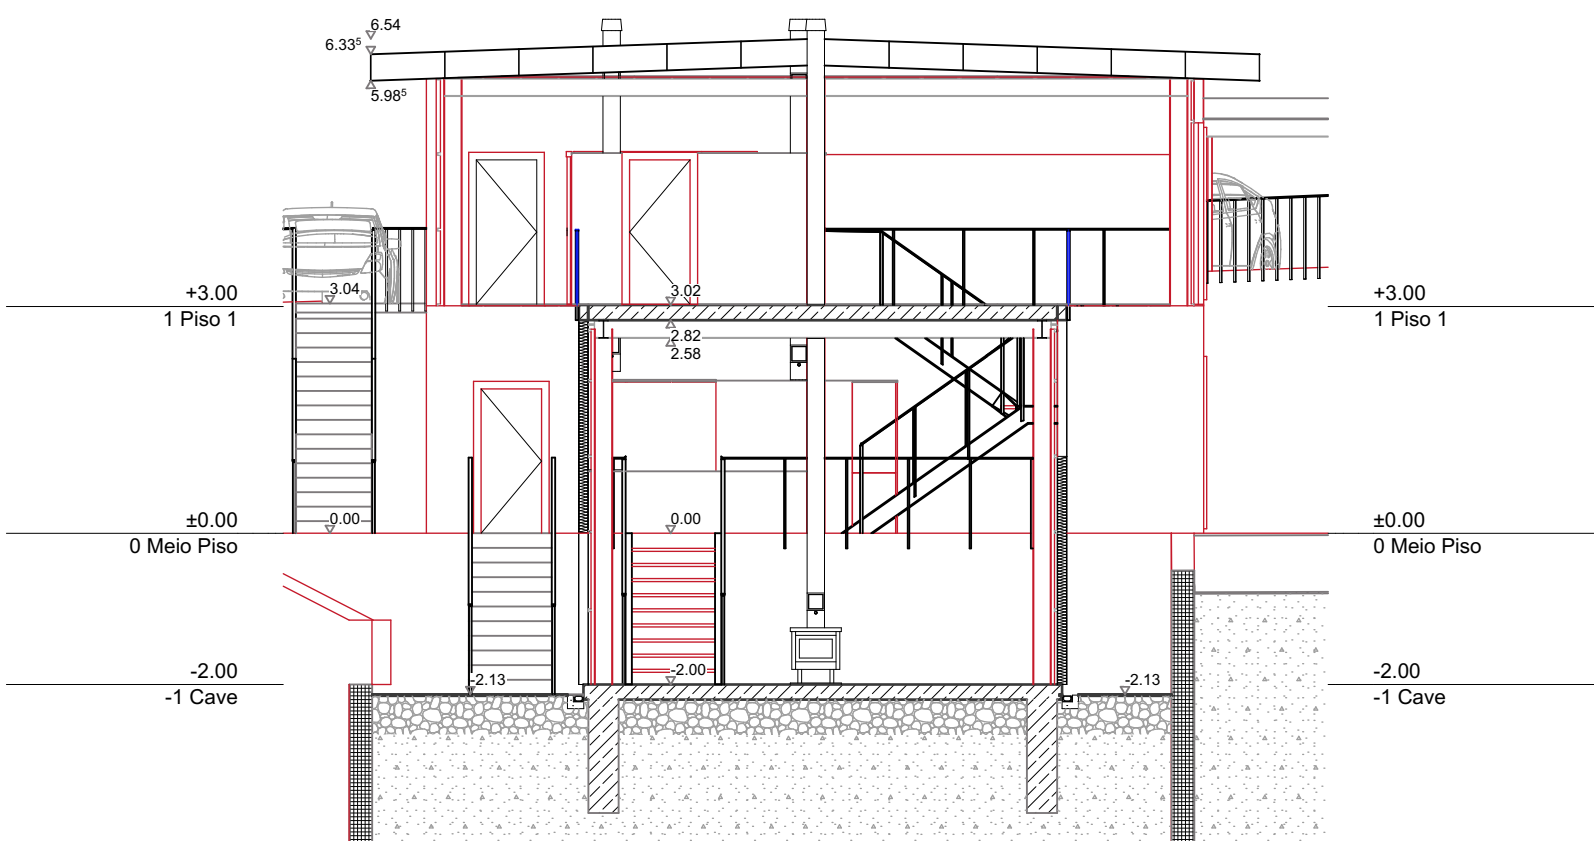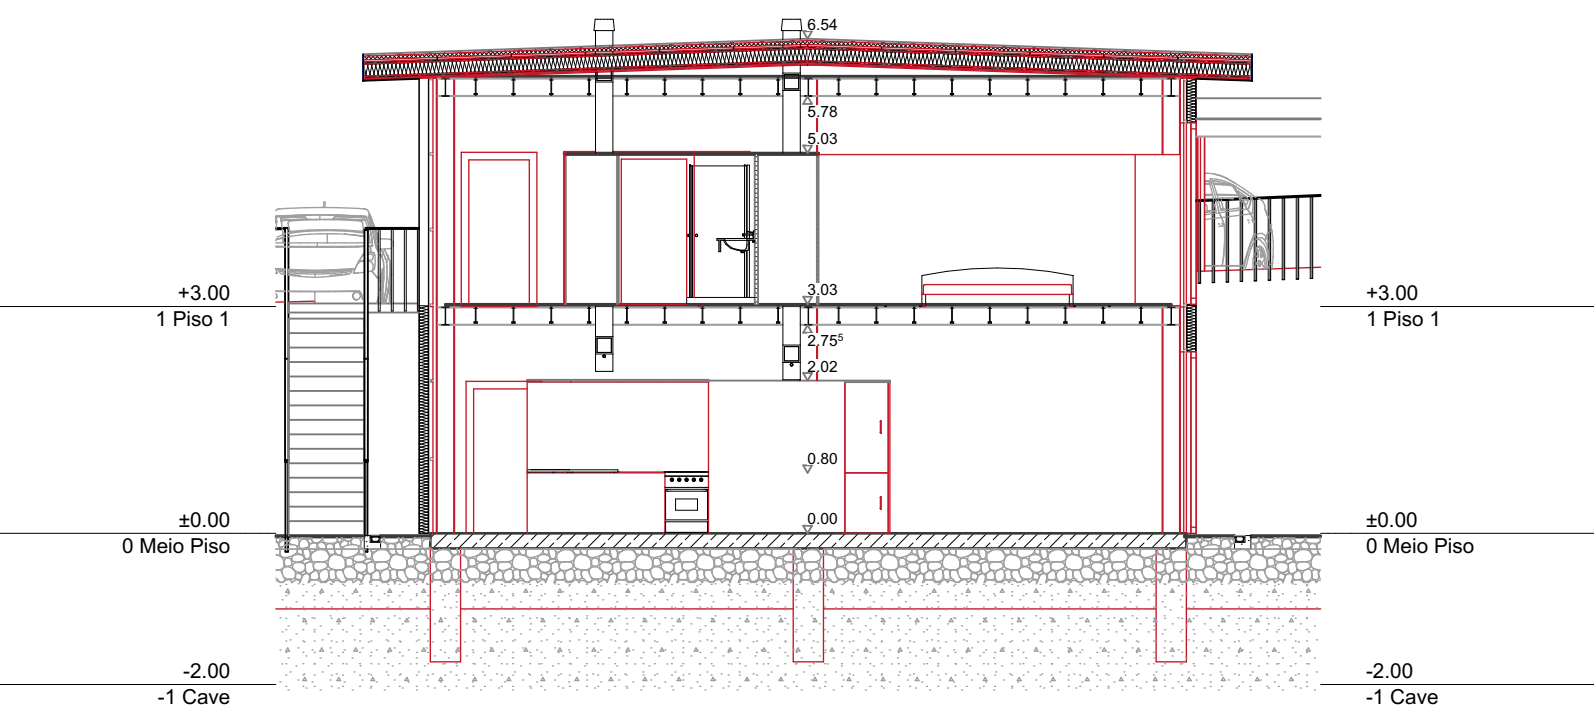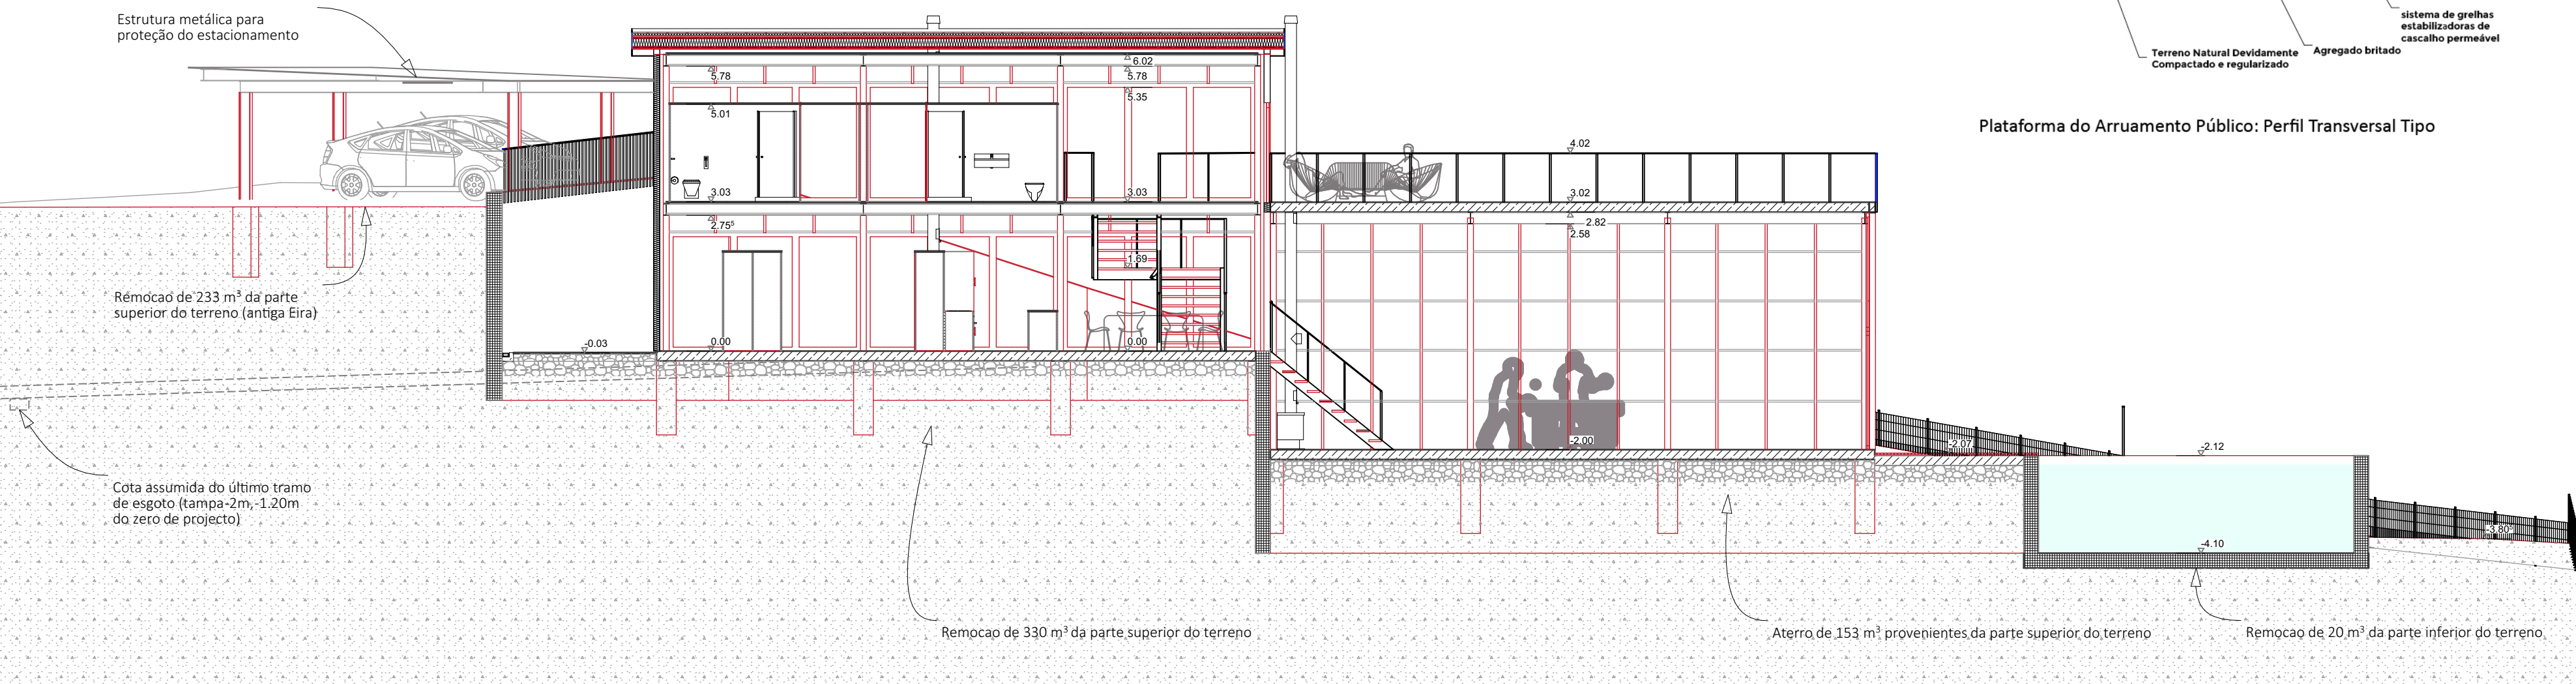

Projecto: **Casa DFL**
Rua do Barroco, 14
3090-404 Alhadas, Figueira da Foz

Requerente: Danilo Cabré | Laura Branco
Rua Paulo Ray Belo 1
2940-323 Rio Maior

Arquitectura:

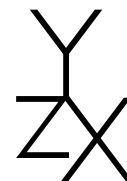

Atelier Coordenadas
Porto | Berlin
port@ateliercoo.org
cru@ateliercoo.org

Especialidade: **Arquitectura**

Número de projecto: 2025 - 01

Documento: **Projeto de licenciamento**
Corte AA, BB, CC




Escala: **1:100**

Format:

Data: 23 May 2025
Responsável:
Desenhado: 23 May 2025
Verificado: 23 May 2025


Ficheiro: 250521_CasaDFL.pln

C-01, C-02, C-03 03 Vermelhos/Amarelos

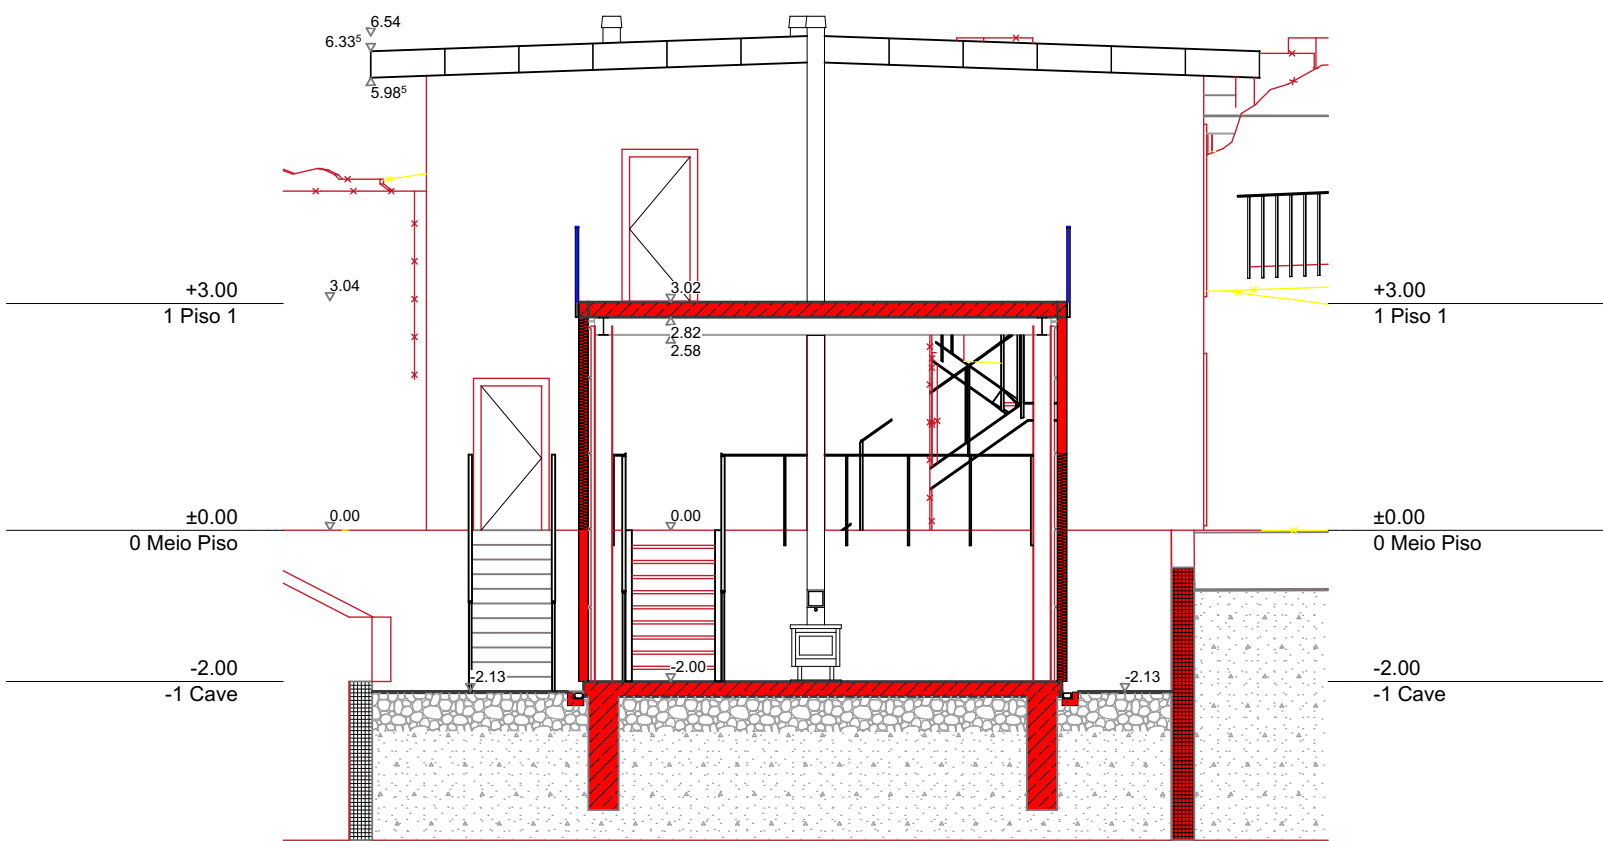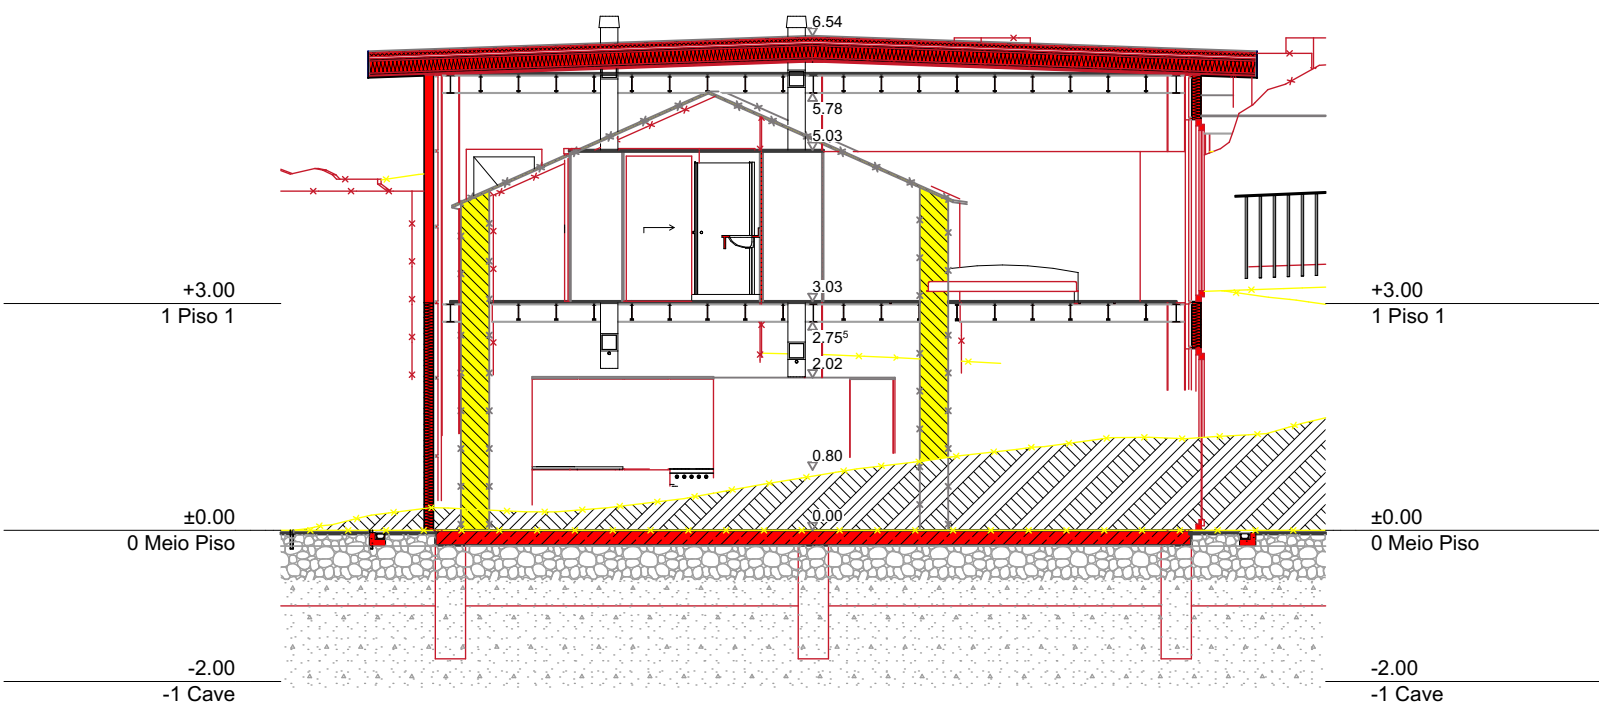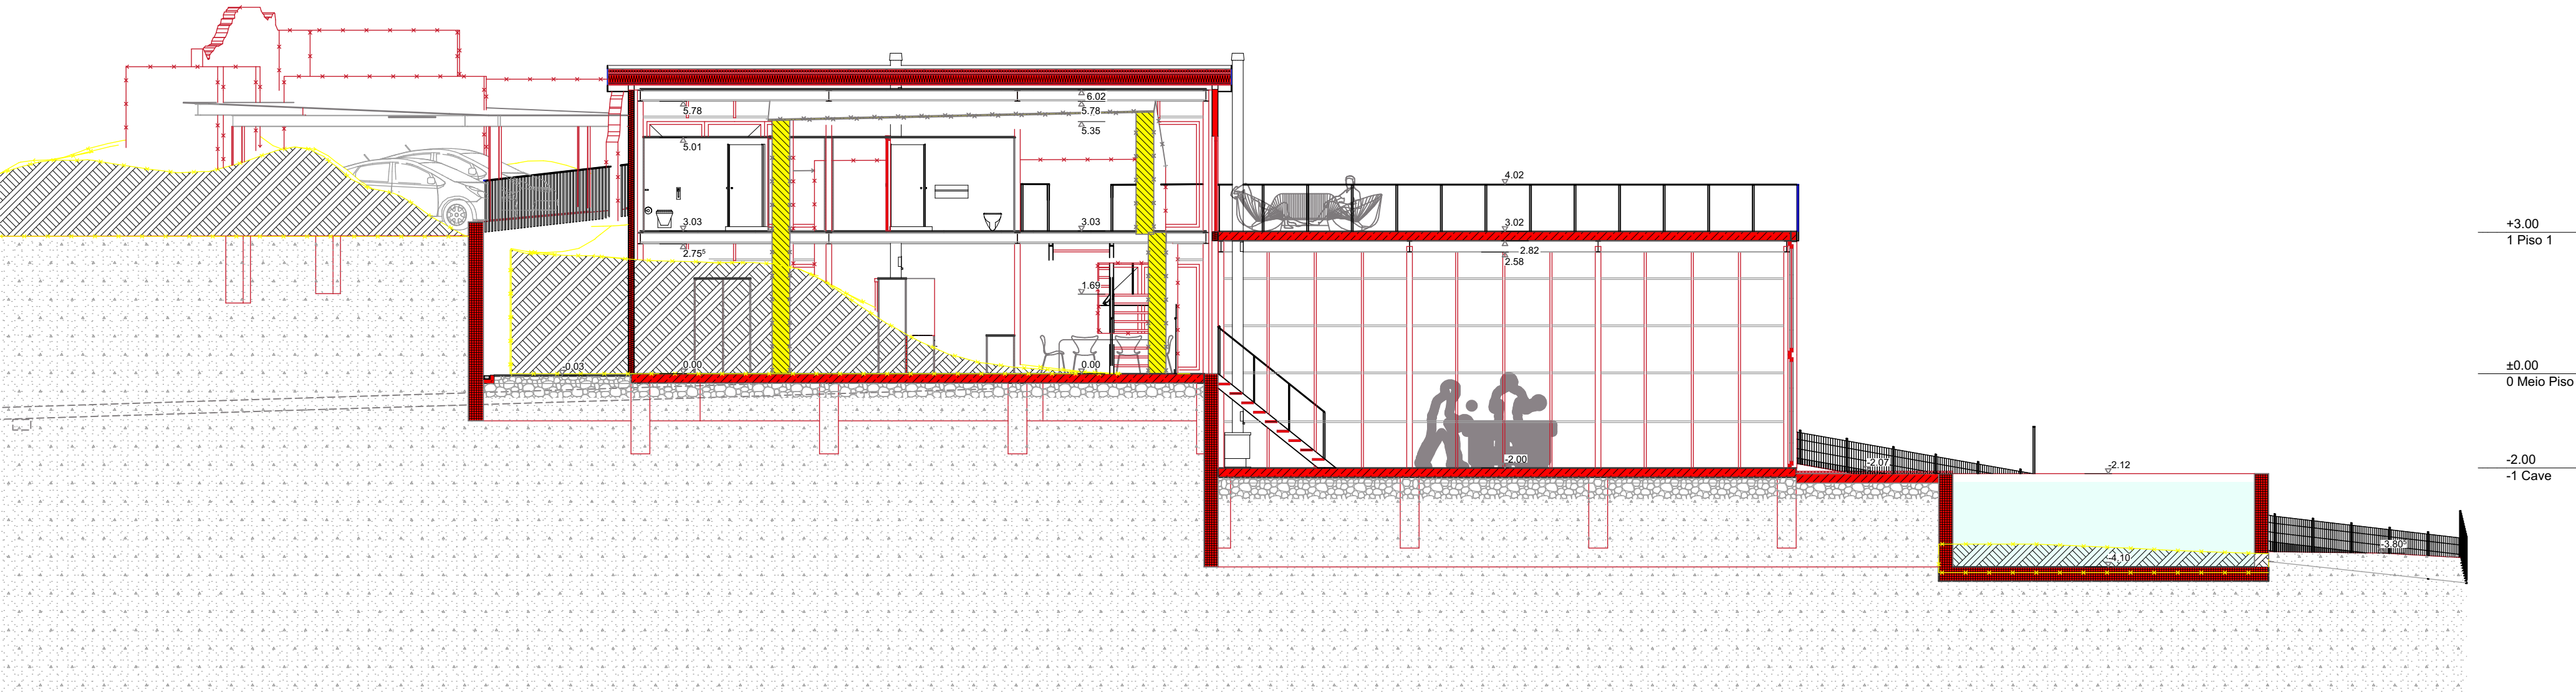

Projecto: Casa DFL
Rua do Barroco, 14
3090-404 Alhadas, Figueira da Foz

Requerente: Danilo Cabré | Laura Branco
Rua Paulo Ray Belo 1
2940-323 Rio Maior

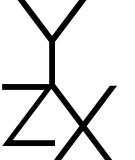Arquitectura: 
Atelier Coordenadas
Porto | Berlin
port@ateliercoordenadas.org
cruz@ateliercoordenadas.org

Especialidade: Arquitectura
Número de projecto: 2025 - 01


Documento: Projeto de licenciamento
Corte AA, BB, CC V/A

Escala: 1:100
Format:

Data: 23 May 2025
Responsável:
Desenhado: 23 May 2025
Verificado: 23 May 2025

Ficheiro: 250521_CasaDFL.pln

A-01, A-03 05 Estado final

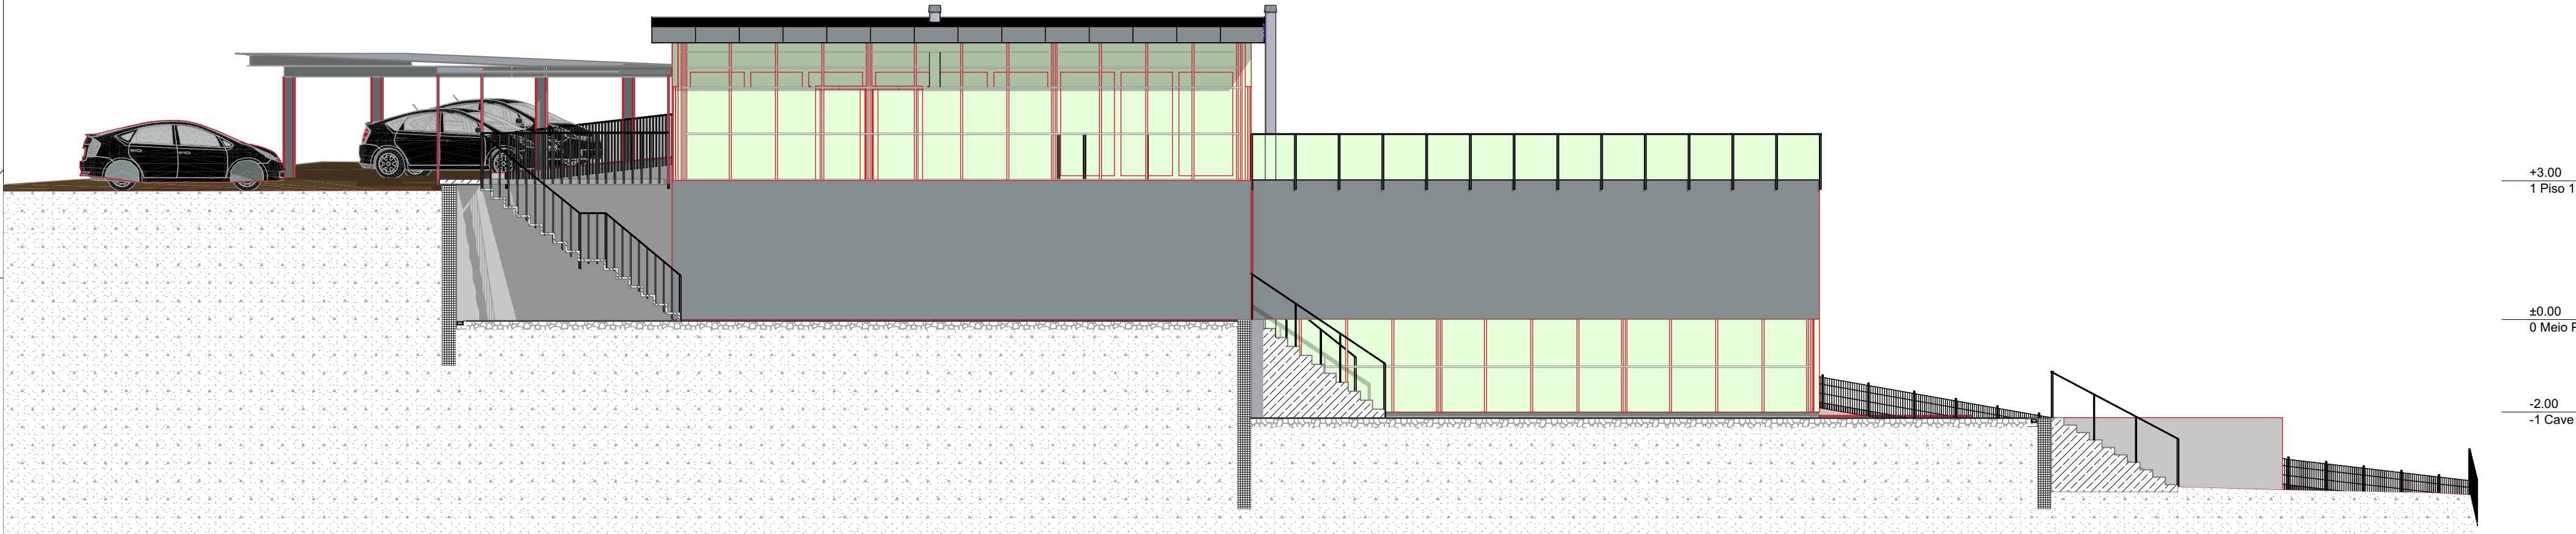


+3.00
1 Piso 1

±0.00
0 Meio Piso

-2.00
-1 Cave

Projecto: **Casa DFL**
Rua do Barroco, 14
3090-404 Alhadas, Figueira da Foz

Requerente: Danilo Cabré | Laura Branco
Rua Paulo Ray Belo 1
2940-323 Rio Maior

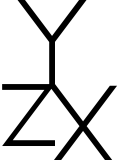Arquitectura: 
Atelier Coordenadas
Porto | Berlin
porto@atelierxyz.org
cruz@atelierxyz.org

Especialidade: **Arquitectura** Número de projecto: **2025 - 01**



Documento: **Projeto de licenciamento
Alcados Este e Oeste**

Escala: **1:100** Format:

Data: **23 May 2025** Responsável:
Desenhado: **23 May 2025**
Verificado: **23 May 2025**

Ficheiro: **250521_CasaDFL.pln**

A-01, A-03 03 Vermelhos/Amarelos

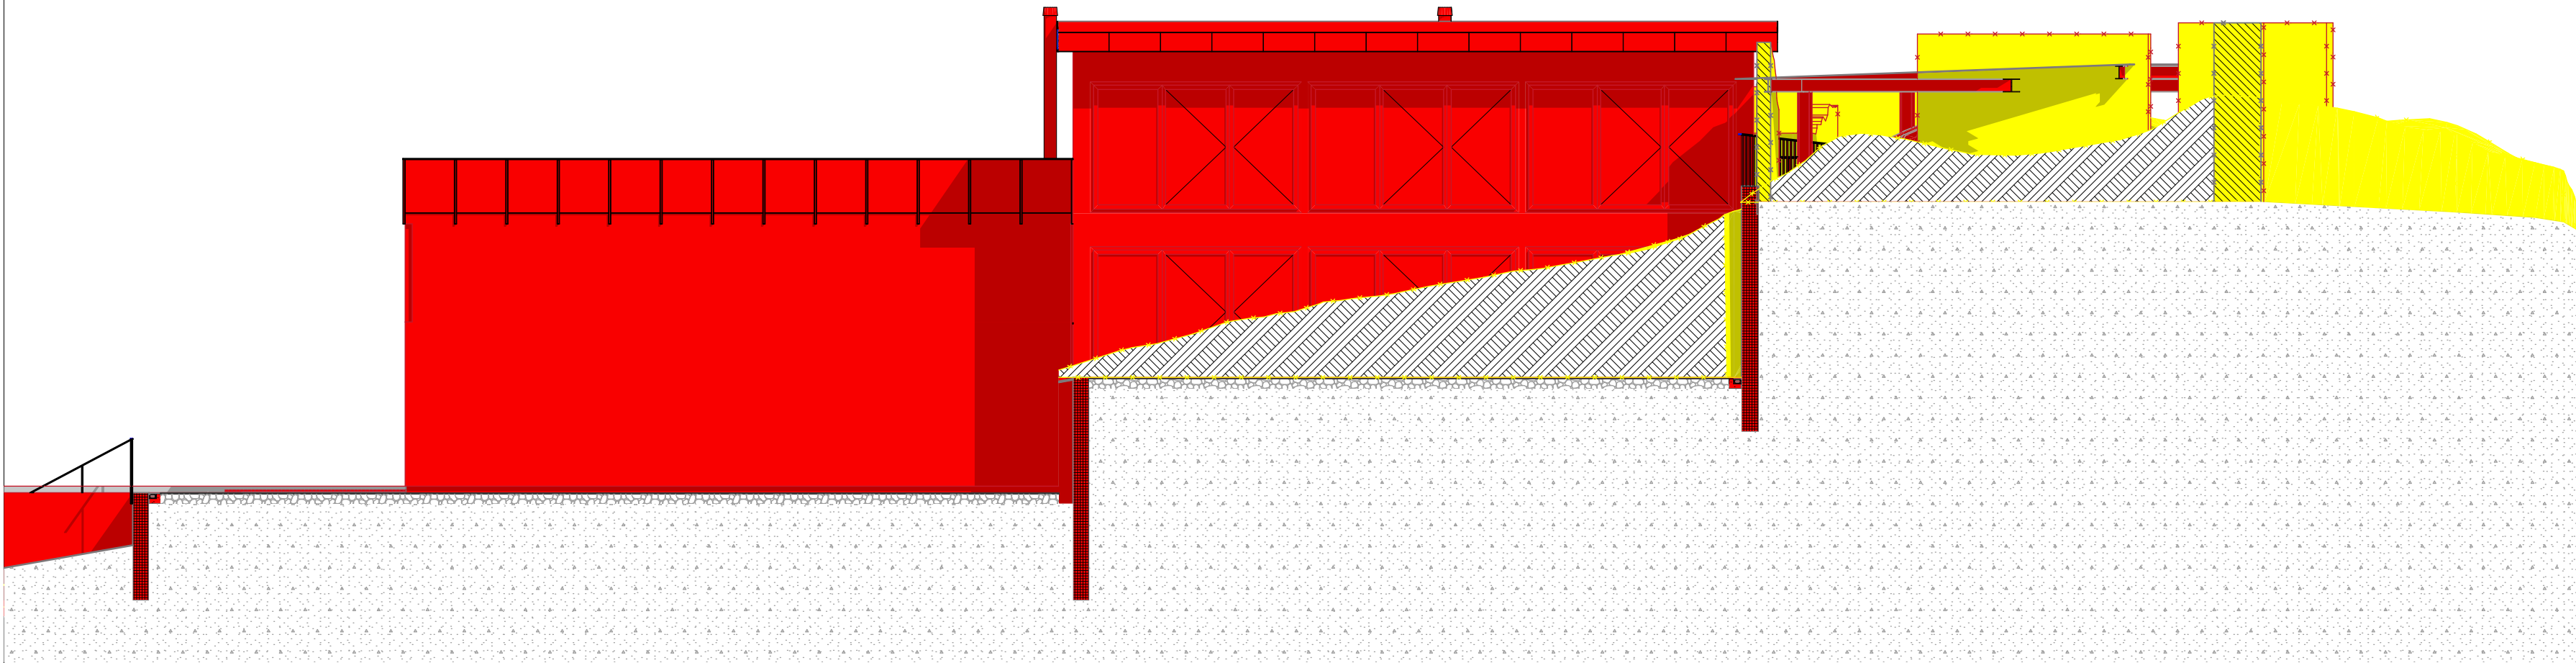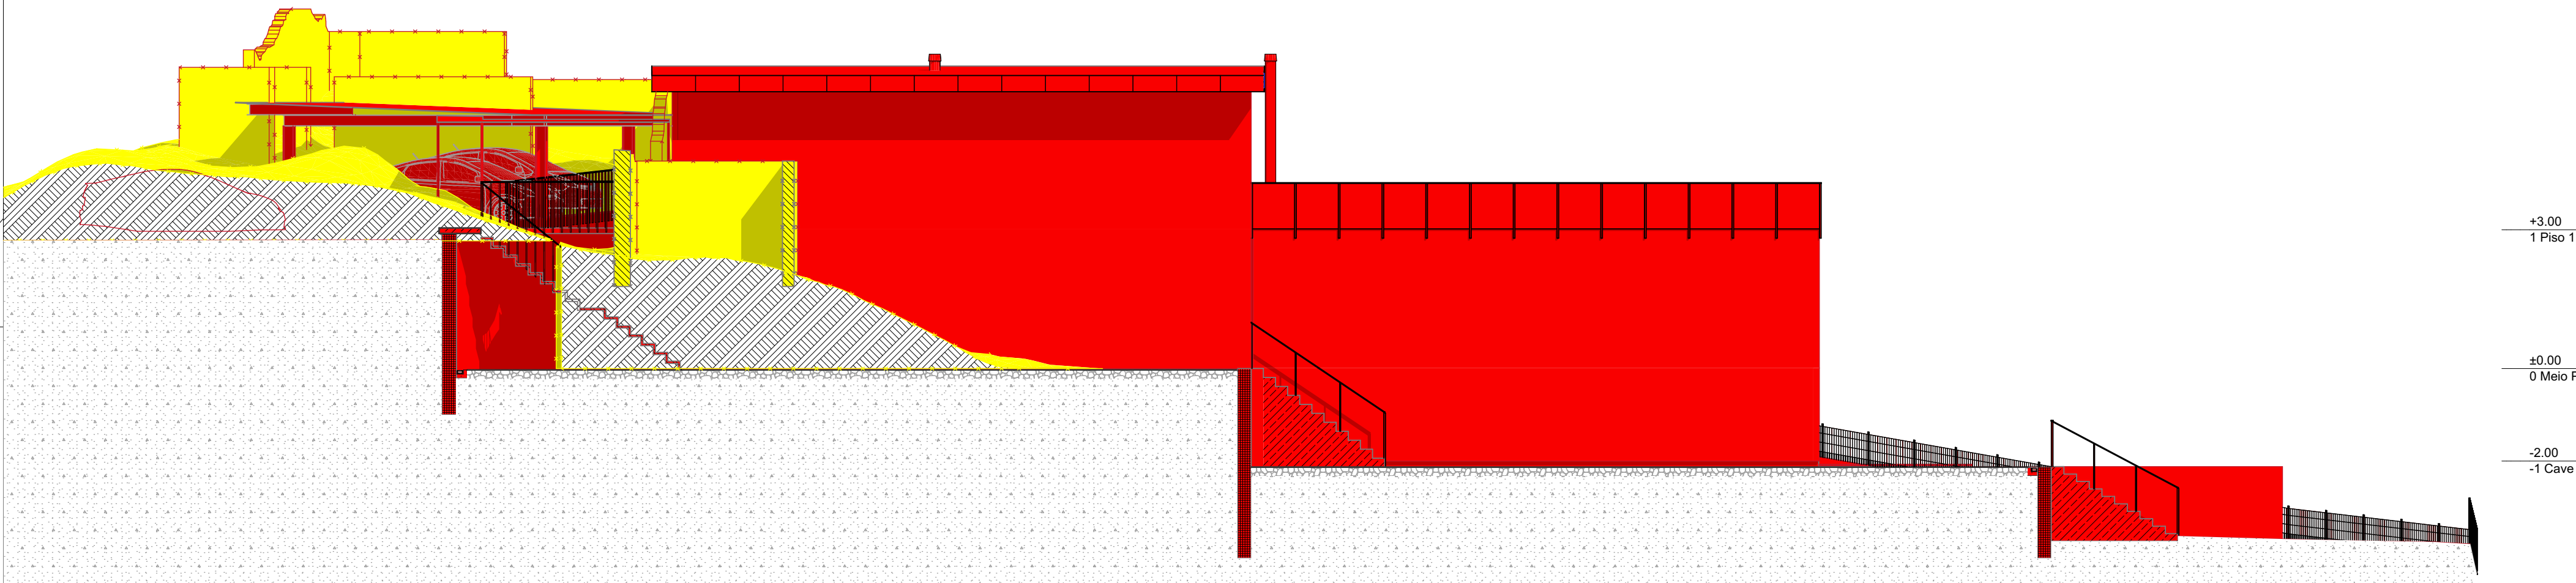

+3.00
1 Piso 1

±0.00
0 Meio Piso

-2.00
-1 Cave


Projecto:

Casa DFL
Rua do Barroco, 14
3090-404 Alhadas, Figueira da Foz

Requerente:

Daniilo Cabré | Laura Branco
Rua Paulo Ray Belo 1
2945-323 Rio Maior

Arquitectura:

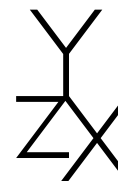

Atelier Coordenadas
Porto | Berlin
porto@atelierxyz.org
berlin@atelierxyz.org

Especialidade:

Arquitectura

Número de projecto:

2025 - 01

Documento:

Projeto de licenciamento
Alcados Este e Oeste V/A

Escala:

1:100

Format:

Desenhado:

23 May 2025

Responsável




Verificado:

23 May 2025

Ficheiro:


250521_CasaDFL.pln

A-04, A-05, A-02 05 Estado final

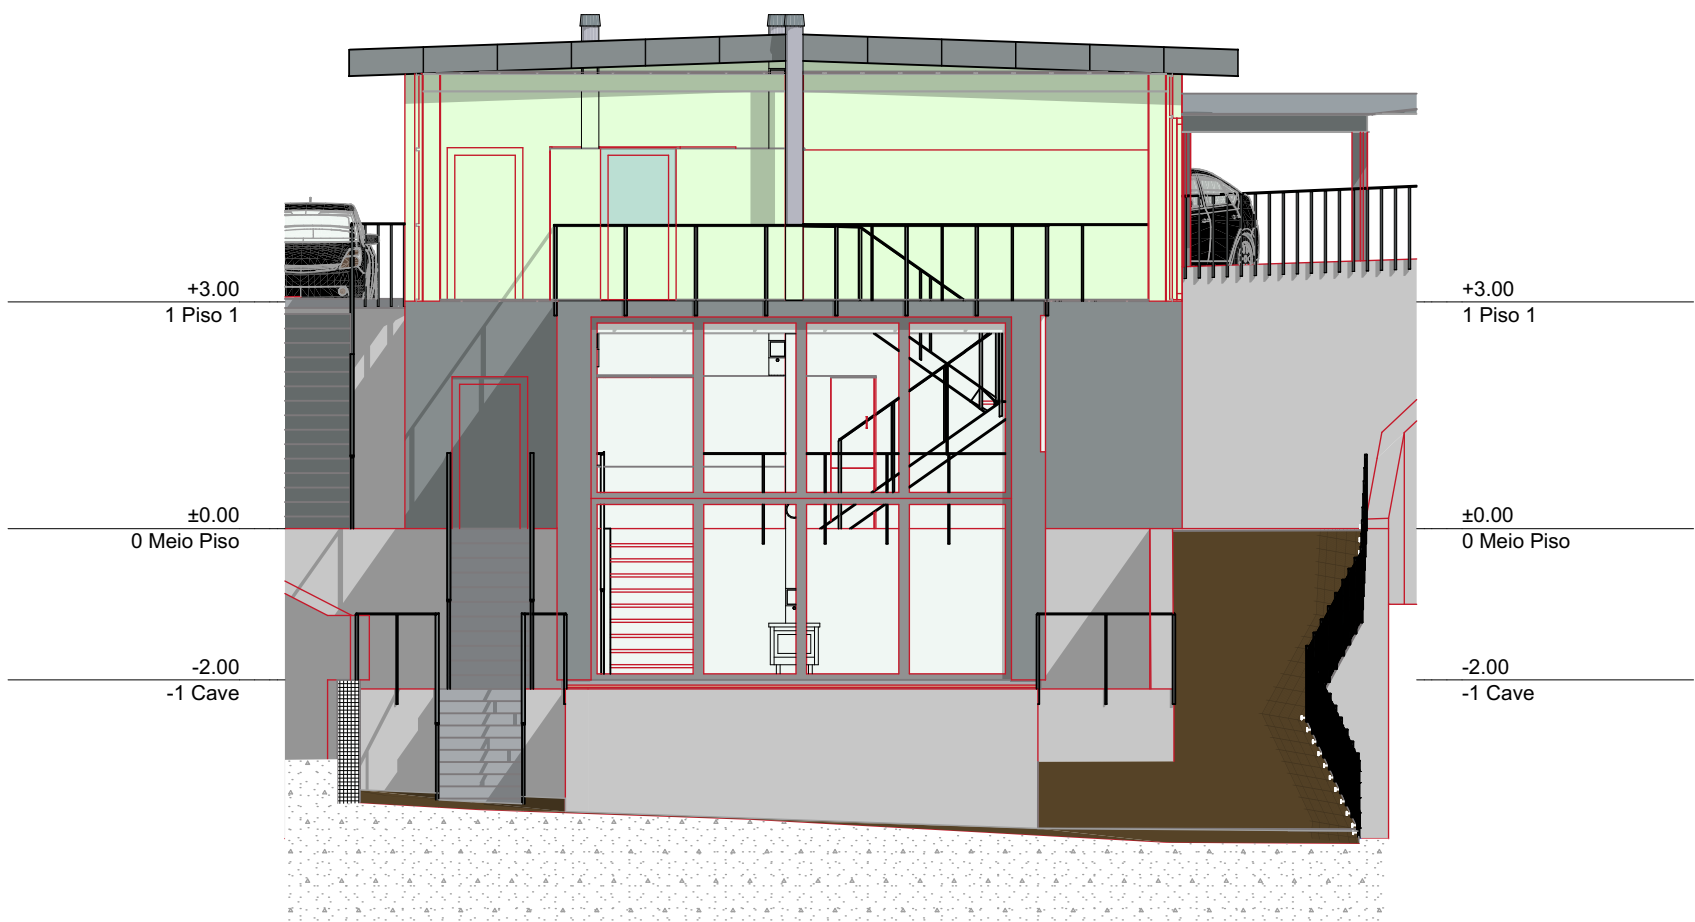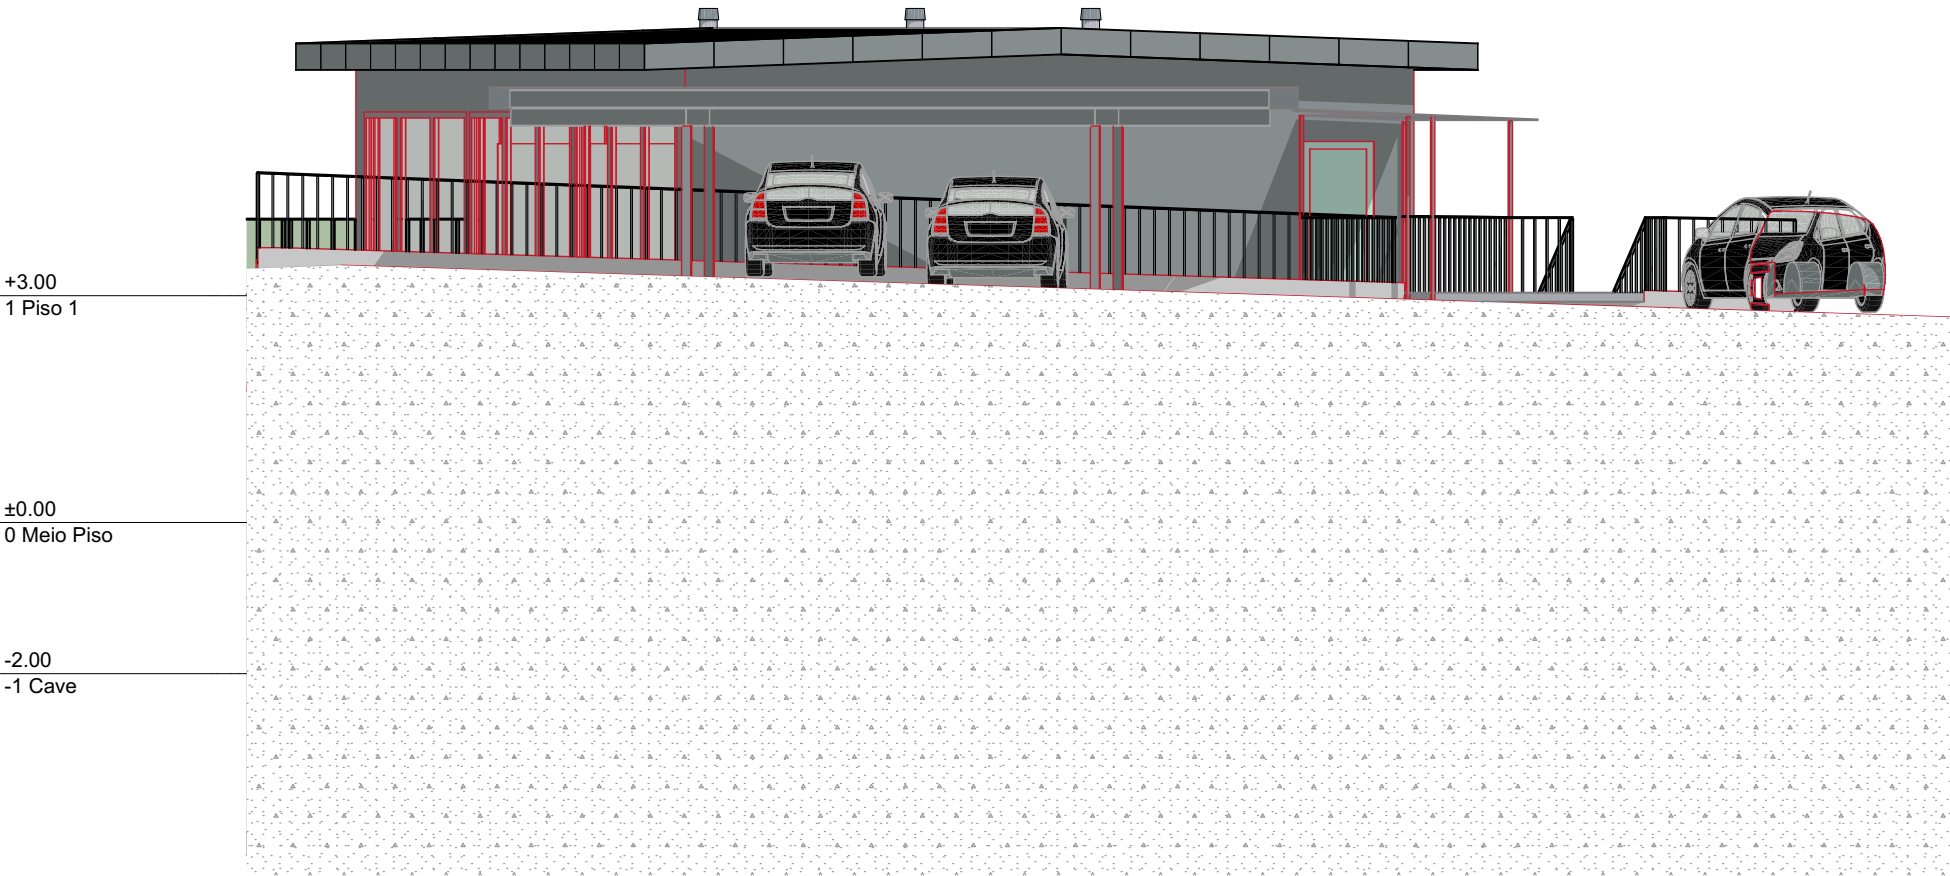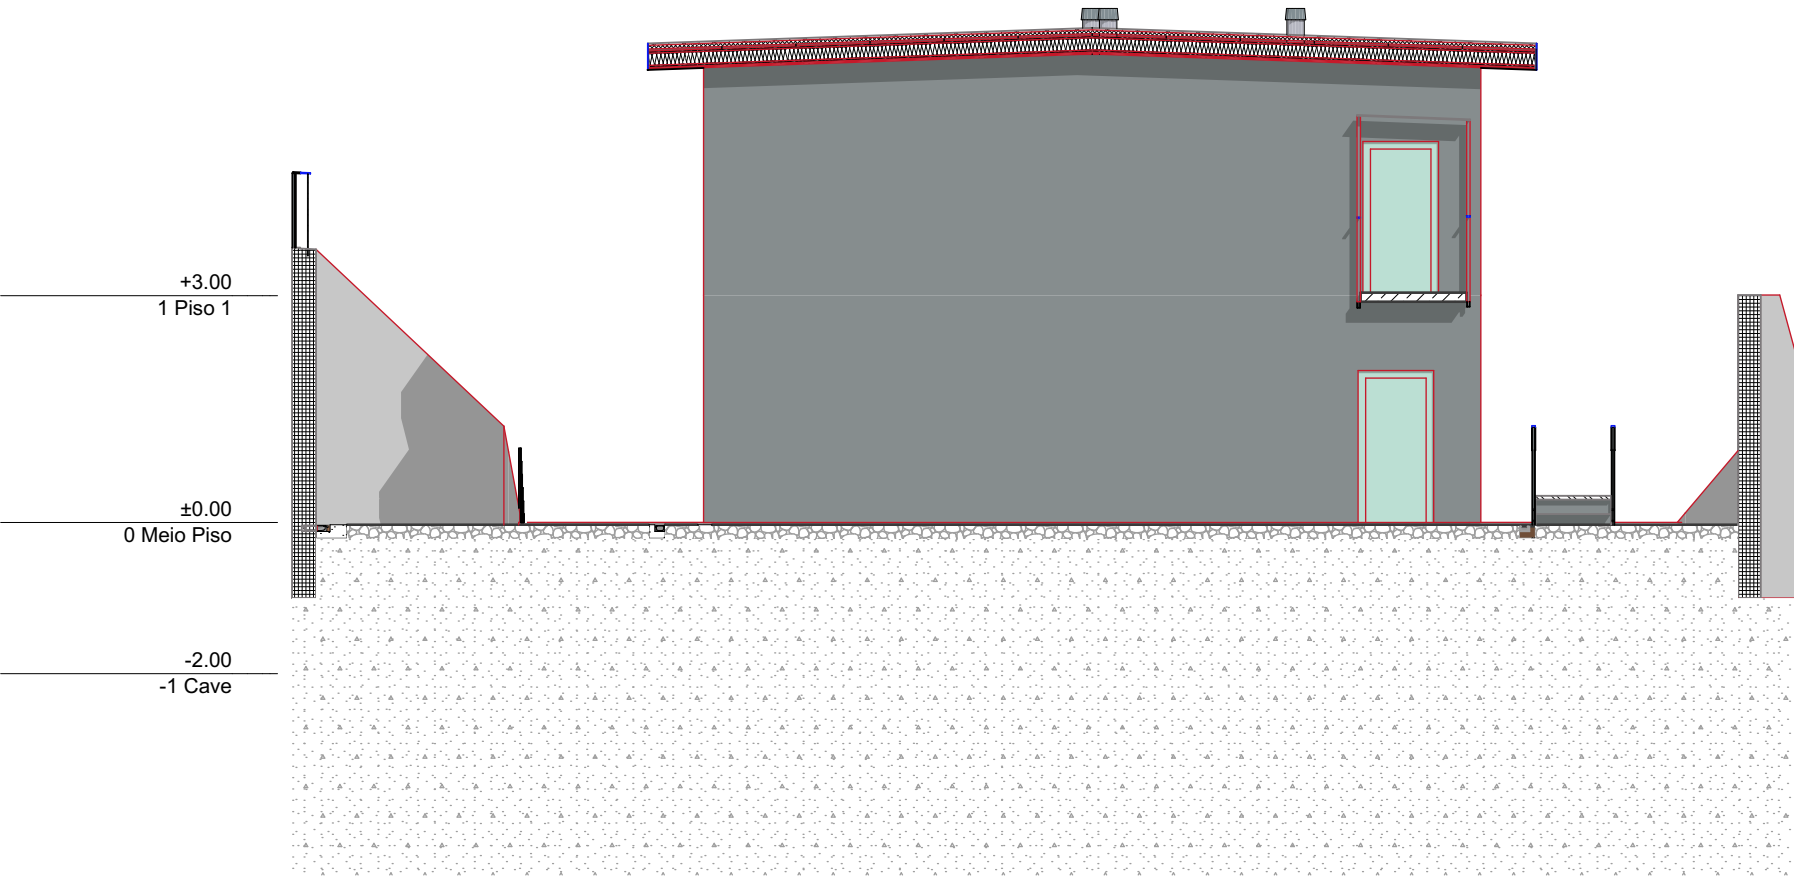

Projecto:
Casa DFL
Rua do Barroco, 14
3090-404 Alhadas, Figueira da Foz

Requerente:
Danilo Cabral | Laura Branco
Rua Paulo Ray Belo 1
2940-323 Rio Maior

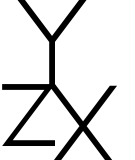Arquitectura:

Atelier Coordenadas
Porto | Berlin
porto@ateliercoor.org
berlin@ateliercoor.org

Especialidade:
Arquitectura
Número de projecto:
2025 - 01

Documento:
Projeto de licenciamento
Alcados Norte e Sul

Escala:
1:100
Format:

Data
Desenhado: 23 May 2025
Verificado: 23 May 2025
Responsável

Ficheiro:
250521_CasaDFL.pln

A-04, A-05, A-02 03 Vermelhos/Amarelos

