


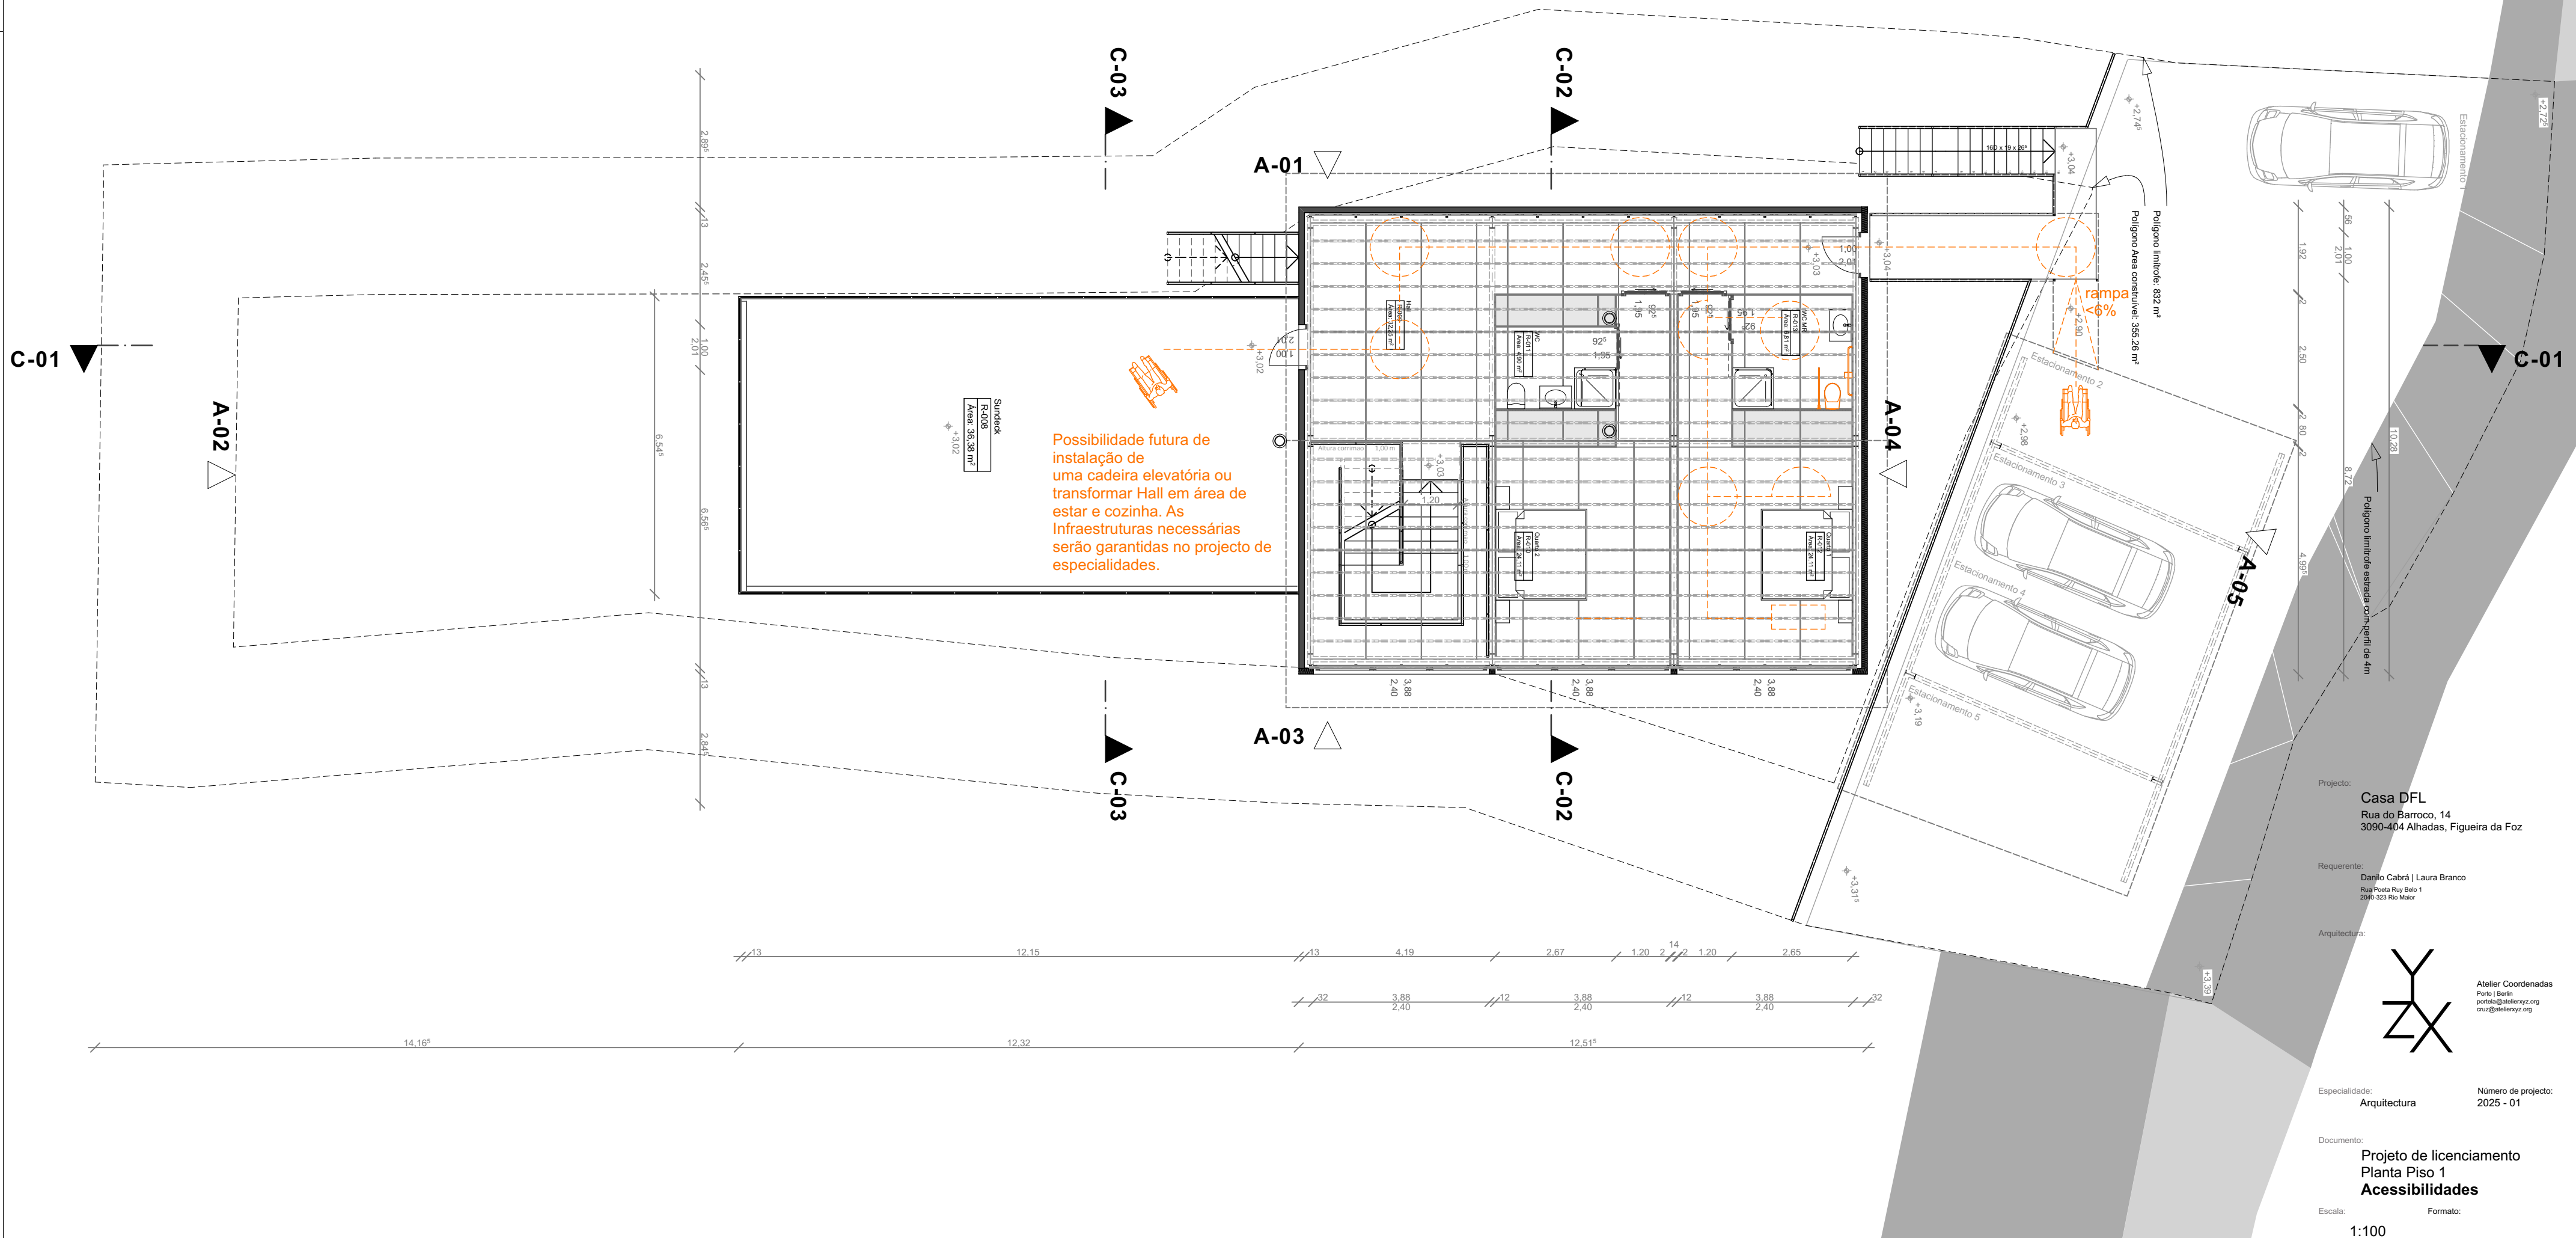

Legenda: - - - - - Percurso acessível

□ espaço de permanência


○ espaço de rotação 360°

◐ espaço de rotação 180°

Projecto: Casa DFL
Rua do Barroco, 14
3090-404 Alhadas, Figueira da Foz

Requerente: Danilo Cabré | Laura Branco
Rua do Barroco, 14
3090-404 Alhadas, Figueira da Foz

Arquitectura:

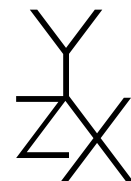

Atelier Coordenadas
Porto | Berlin
port@ateliercoo.org
cru@ateliercoo.org

Especialidade: Arquitectura

Número de projecto: 2025 - 01

Documento: Projeto de licenciamento
Planta Piso 1
Acessibilidades

Escala: 1:100

Formato:

Data Responsável
Desenhado: 6 de agosto de 2025
Verificado: 6 de agosto de 2025

Ficheiro: 250521_CasaDFL.pln