


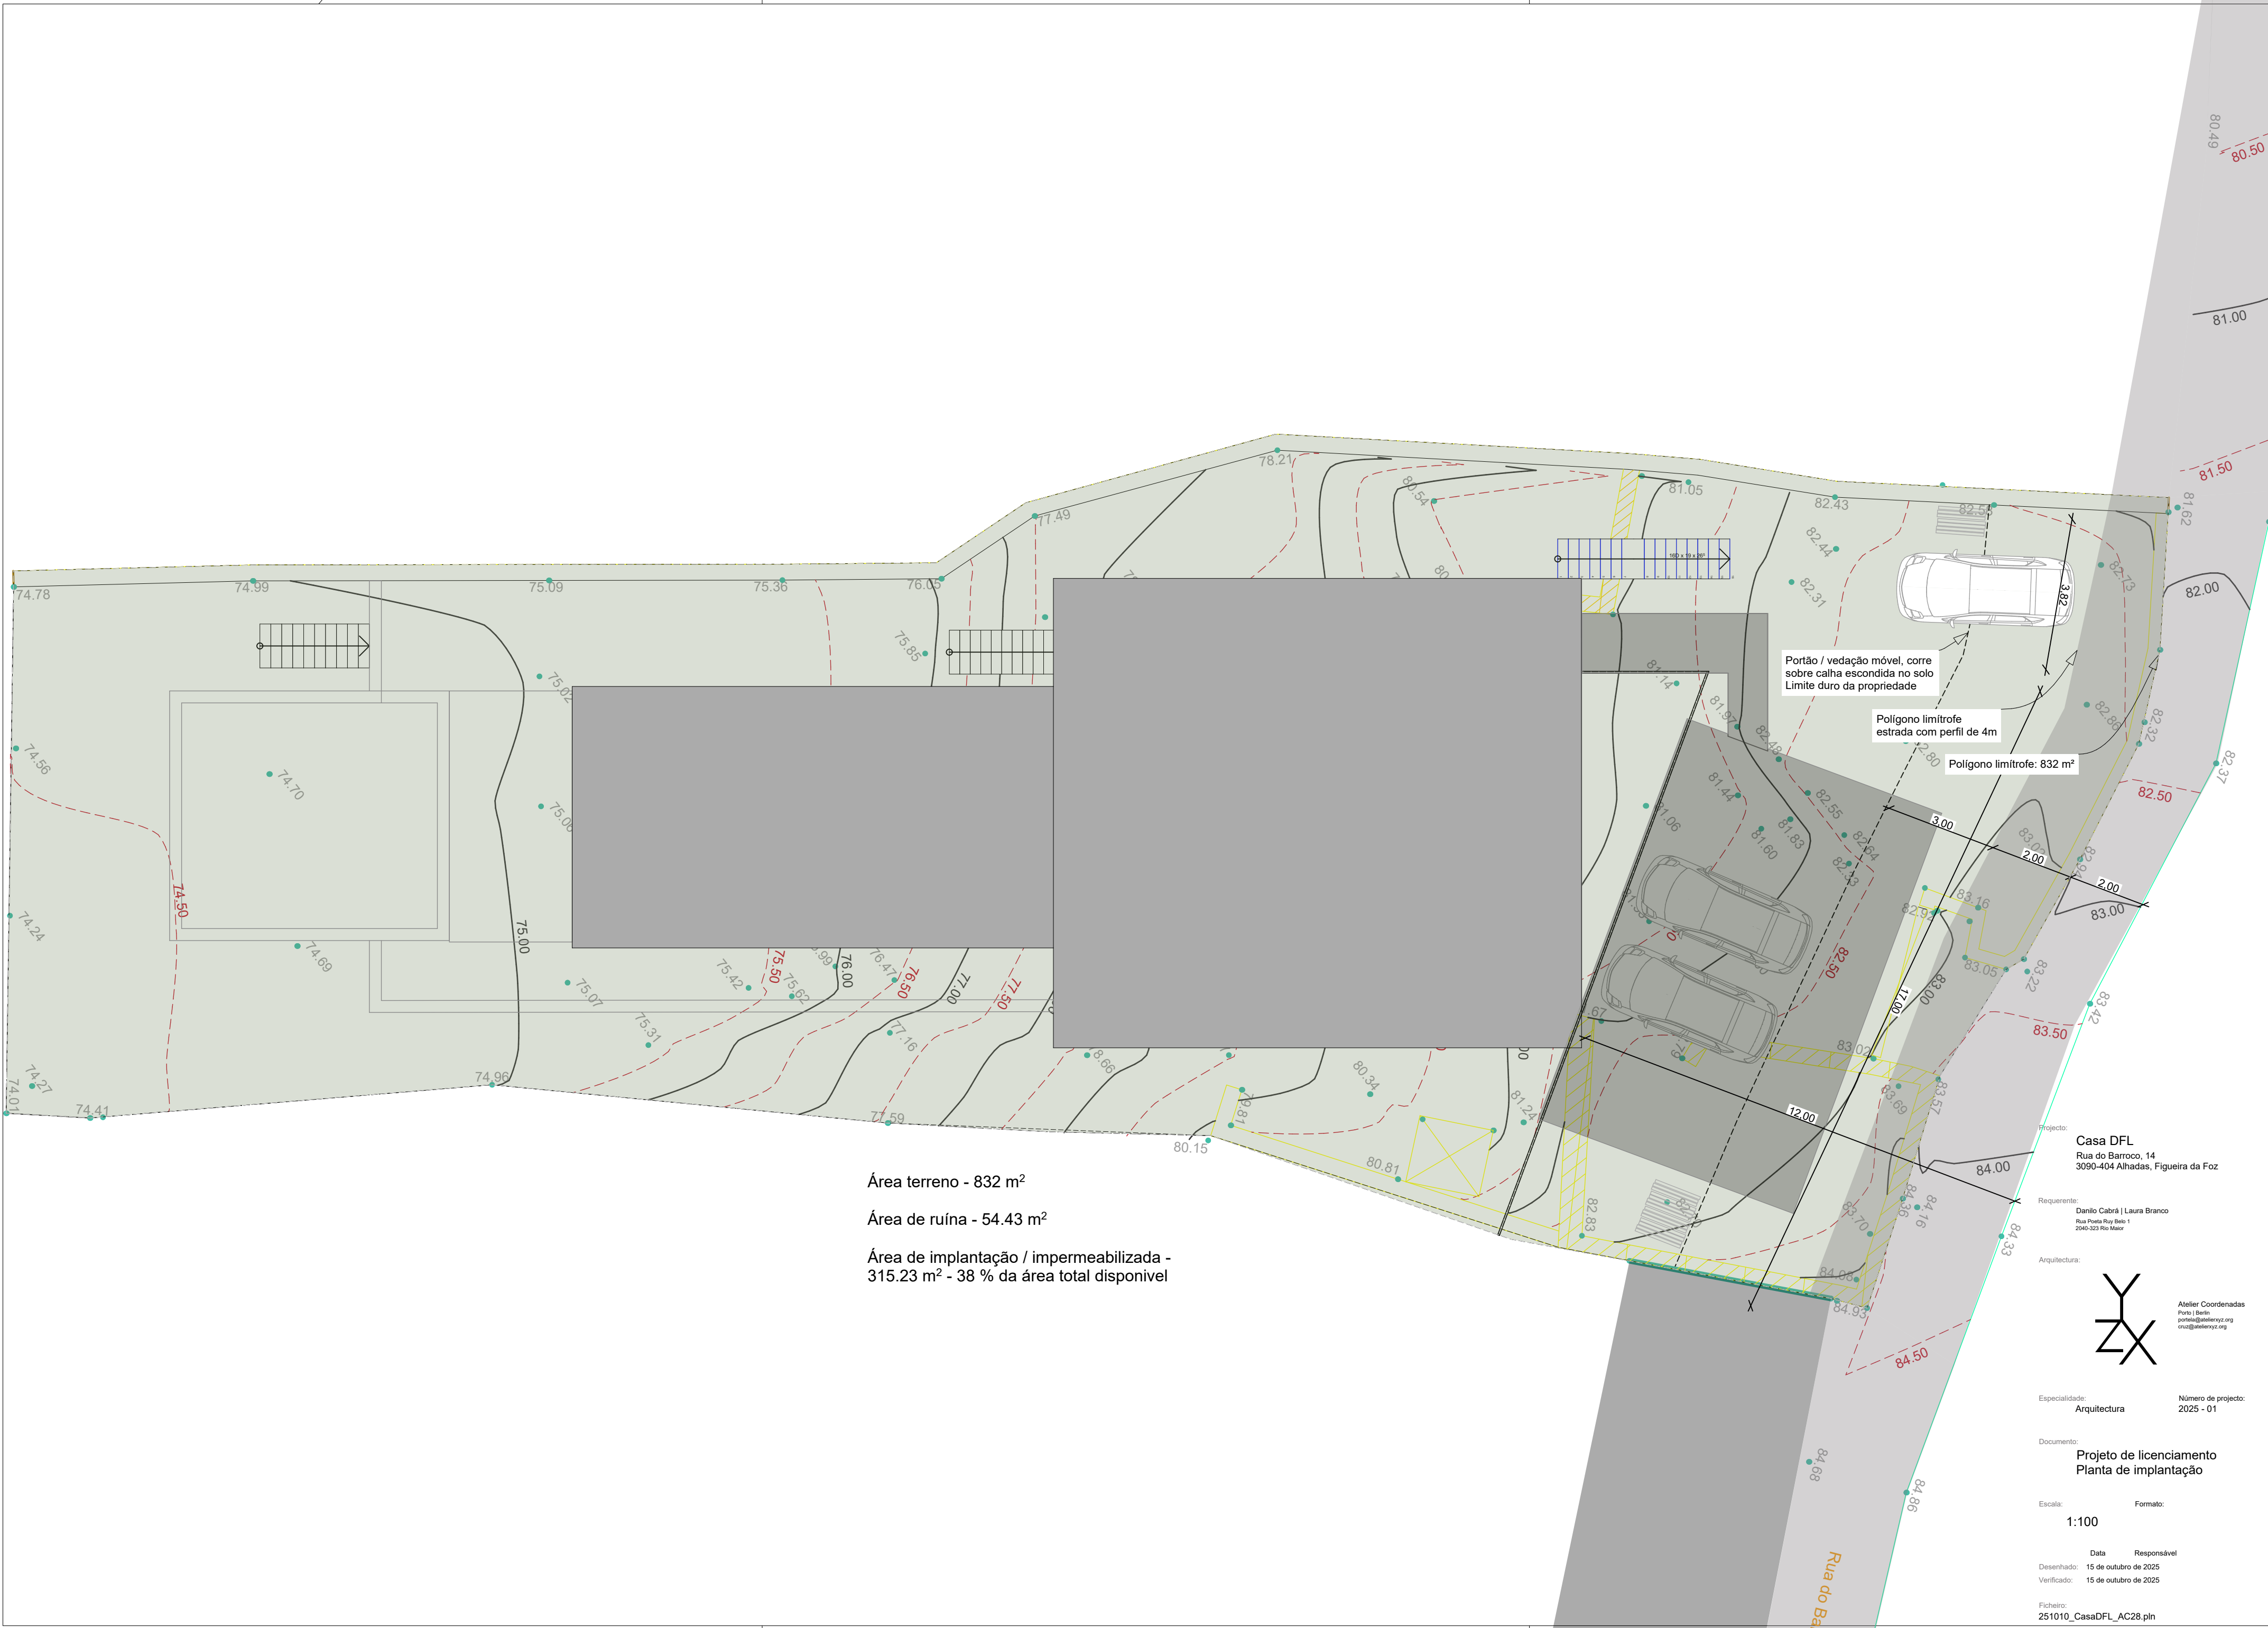

Área terreno - 832 m²


Área de ruína - 54.43 m²

Área de implantação / impermeabilizada -
315.23 m² - 38 % da área total disponível

Projecto:
Casa DFL
Rua do Barroco, 14
3090-404 Alhadas, Figueira da Foz

Requerente:
Danilo Cabral | Laura Branco
Rua Paulo Ray Selo 1
2940-323 Rio Maior

Arquitectura:

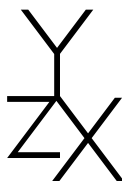

Atelier Coordenadas
Porto | Berlin
portel@ateliercoor.org
cruz@ateliercoor.org

Especialidade:
Arquitectura

Número de projecto:
2025 - 01

Documento:
**Projeto de licenciamento
Planta de implantação**

Escala:
1:100

Formato:

Data Responsável
Desenhado: 15 de outubro de 2025
Verificado: 15 de outubro de 2025

Ficheiro:
251010_CasaDFL_AC28.pln